


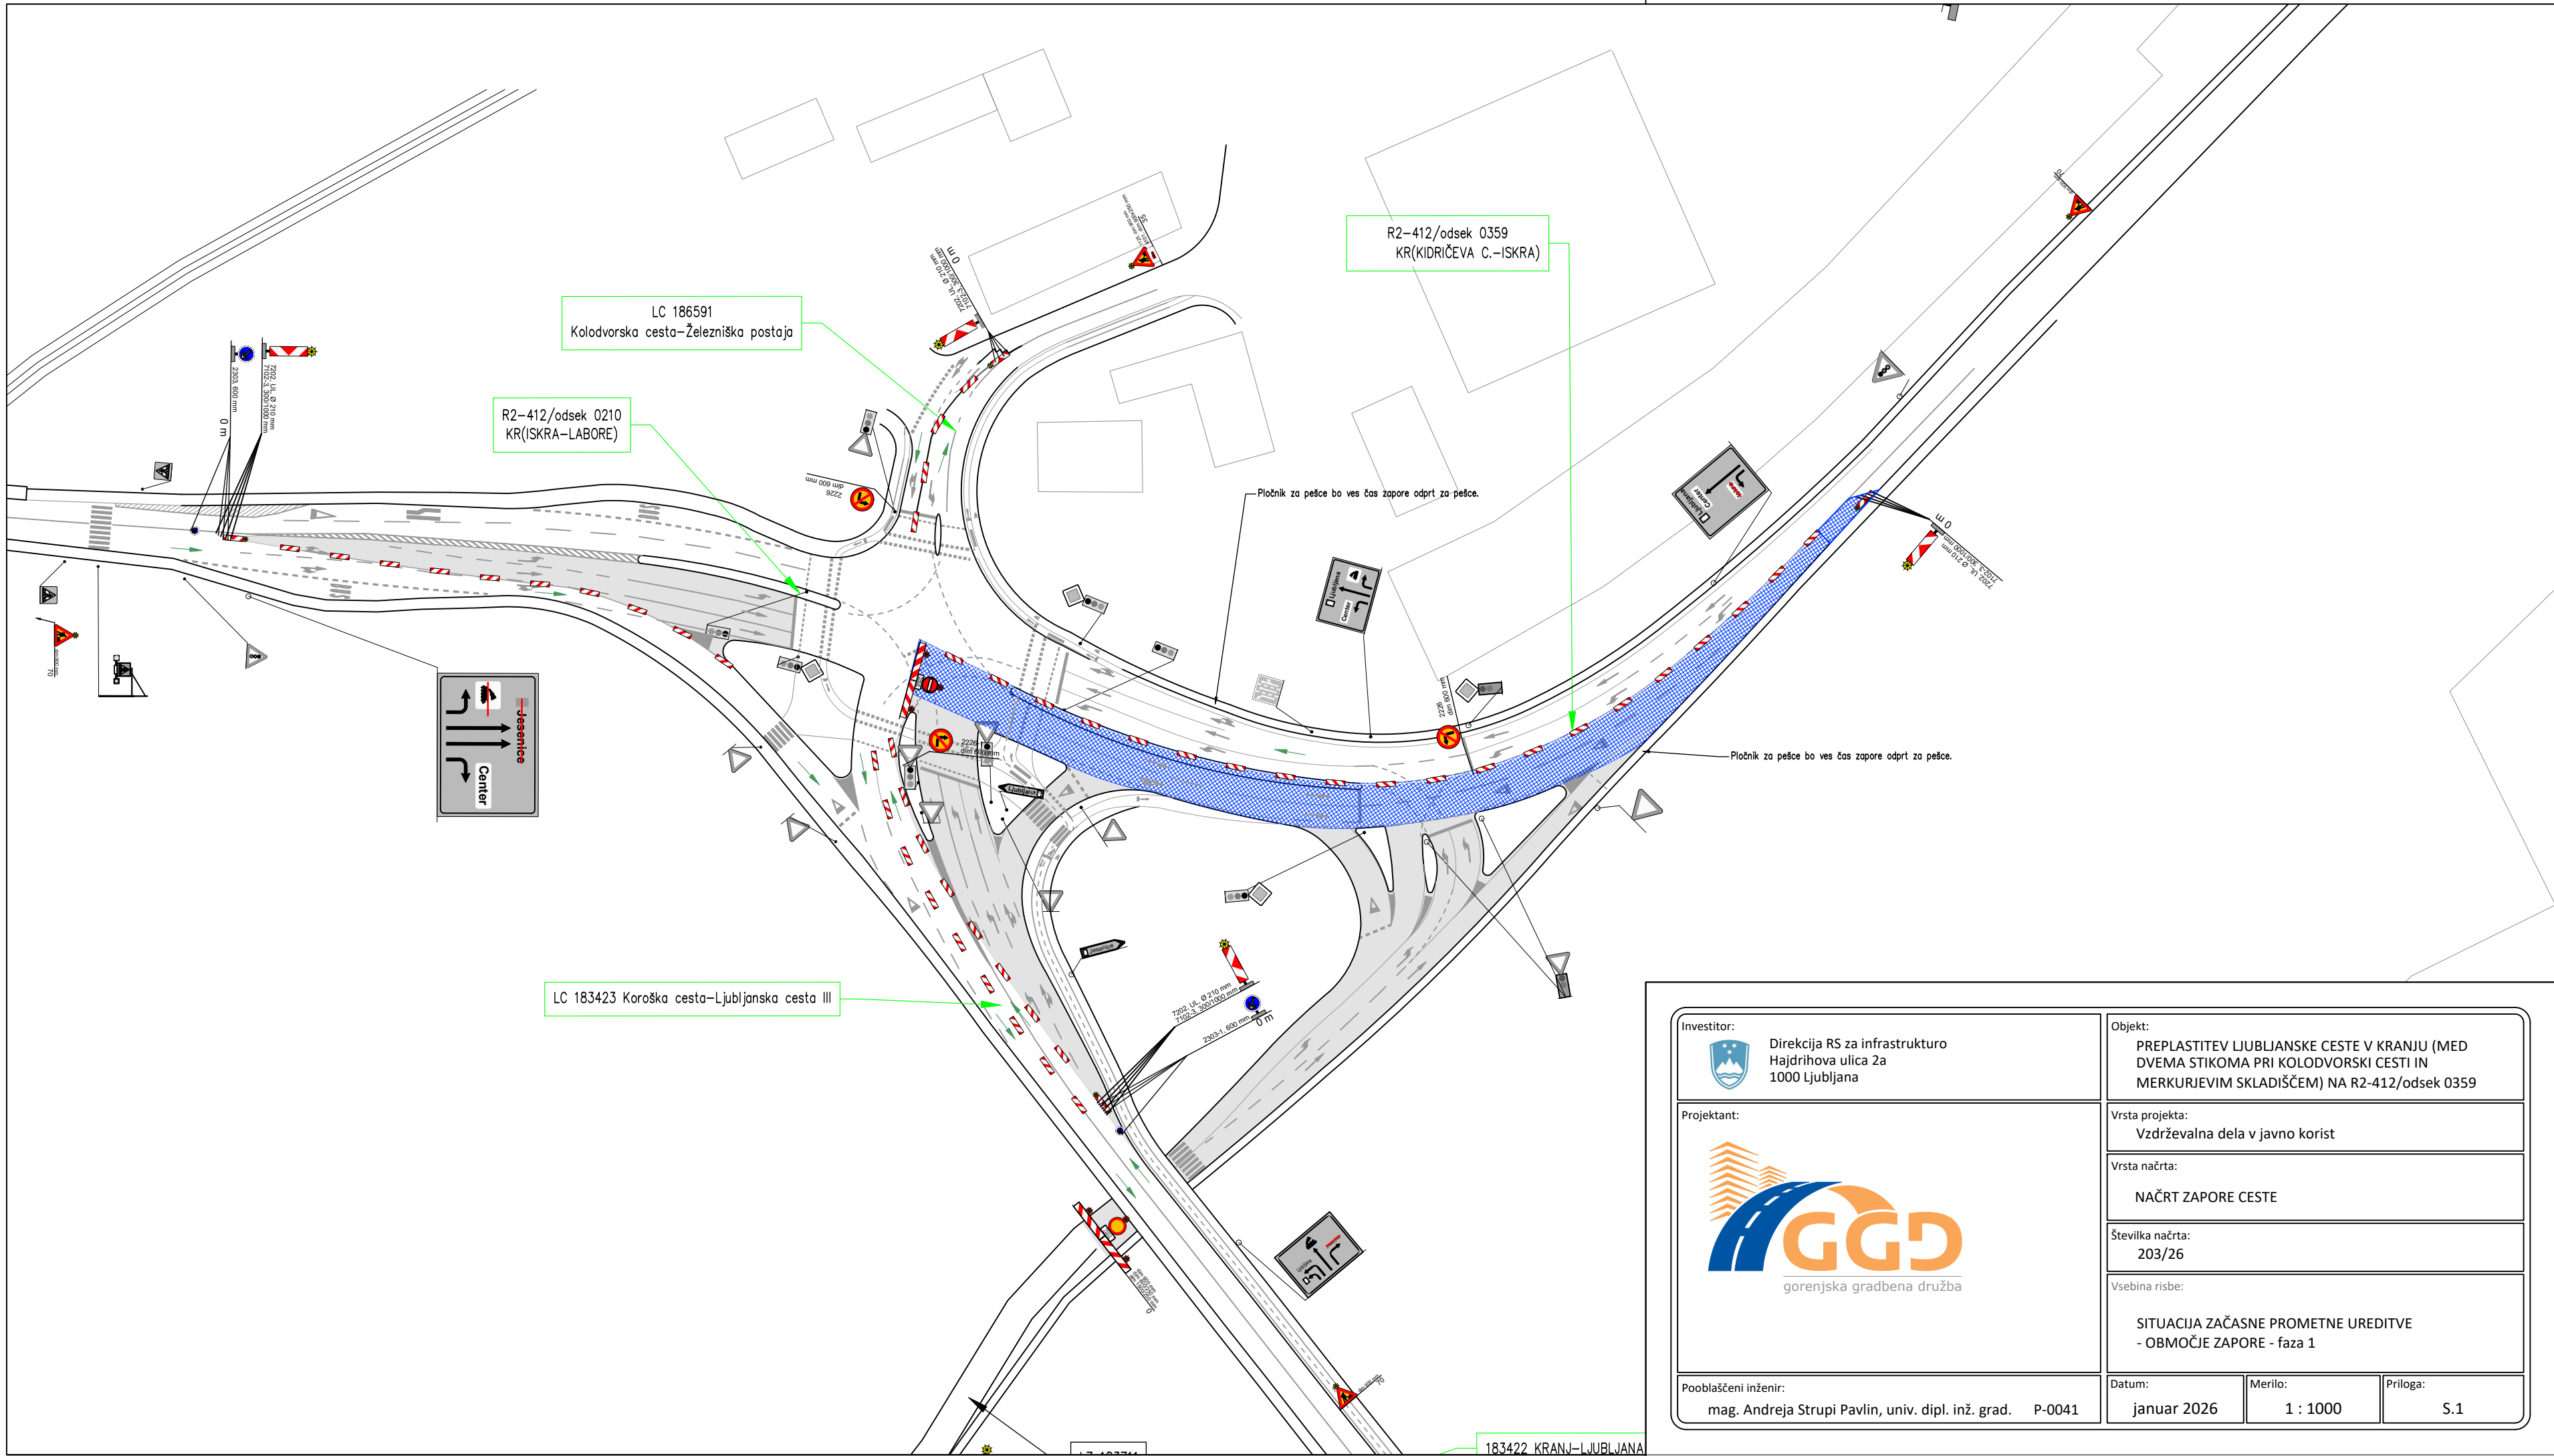

Investitor:  Direkcija RS za infrastrukturo Hajdrihova ulica 2a 1000 Ljubljana		Objekt: PREPLASTITEV LJUBLJANSKE CESTE V KRANJU (MED DVEMA STIKOMA PRI KOLODVORSKI CESTI IN MERKURJEVIM SKLADIŠČEM) NA R2-412/odsek 0359	
Projektant:  GGD gorenjska gradbena družba		Vrsta projekta: Vzdrževalna dela v javno korist	
		Vrsta načrta: NAČRT ZAPORE CESTE	
		Številka načrta: 203/26	
		Vsebina risbe: SITUACIJA ZAČASNE PROMETNE UREDITVE - OBMOČJE ZAPORE - faza 1	
Pooblaščen inženir: mag. Andreja Strupi Pavlin, univ. dipl. inž. grad. P-0041		Datum: januar 2026	Merilo: 1 : 1000
		Priloga: S.1	