



Merilo = 1:500

08-KBR-Gradbena Situacija 5.1.2026 - PZI.dwg

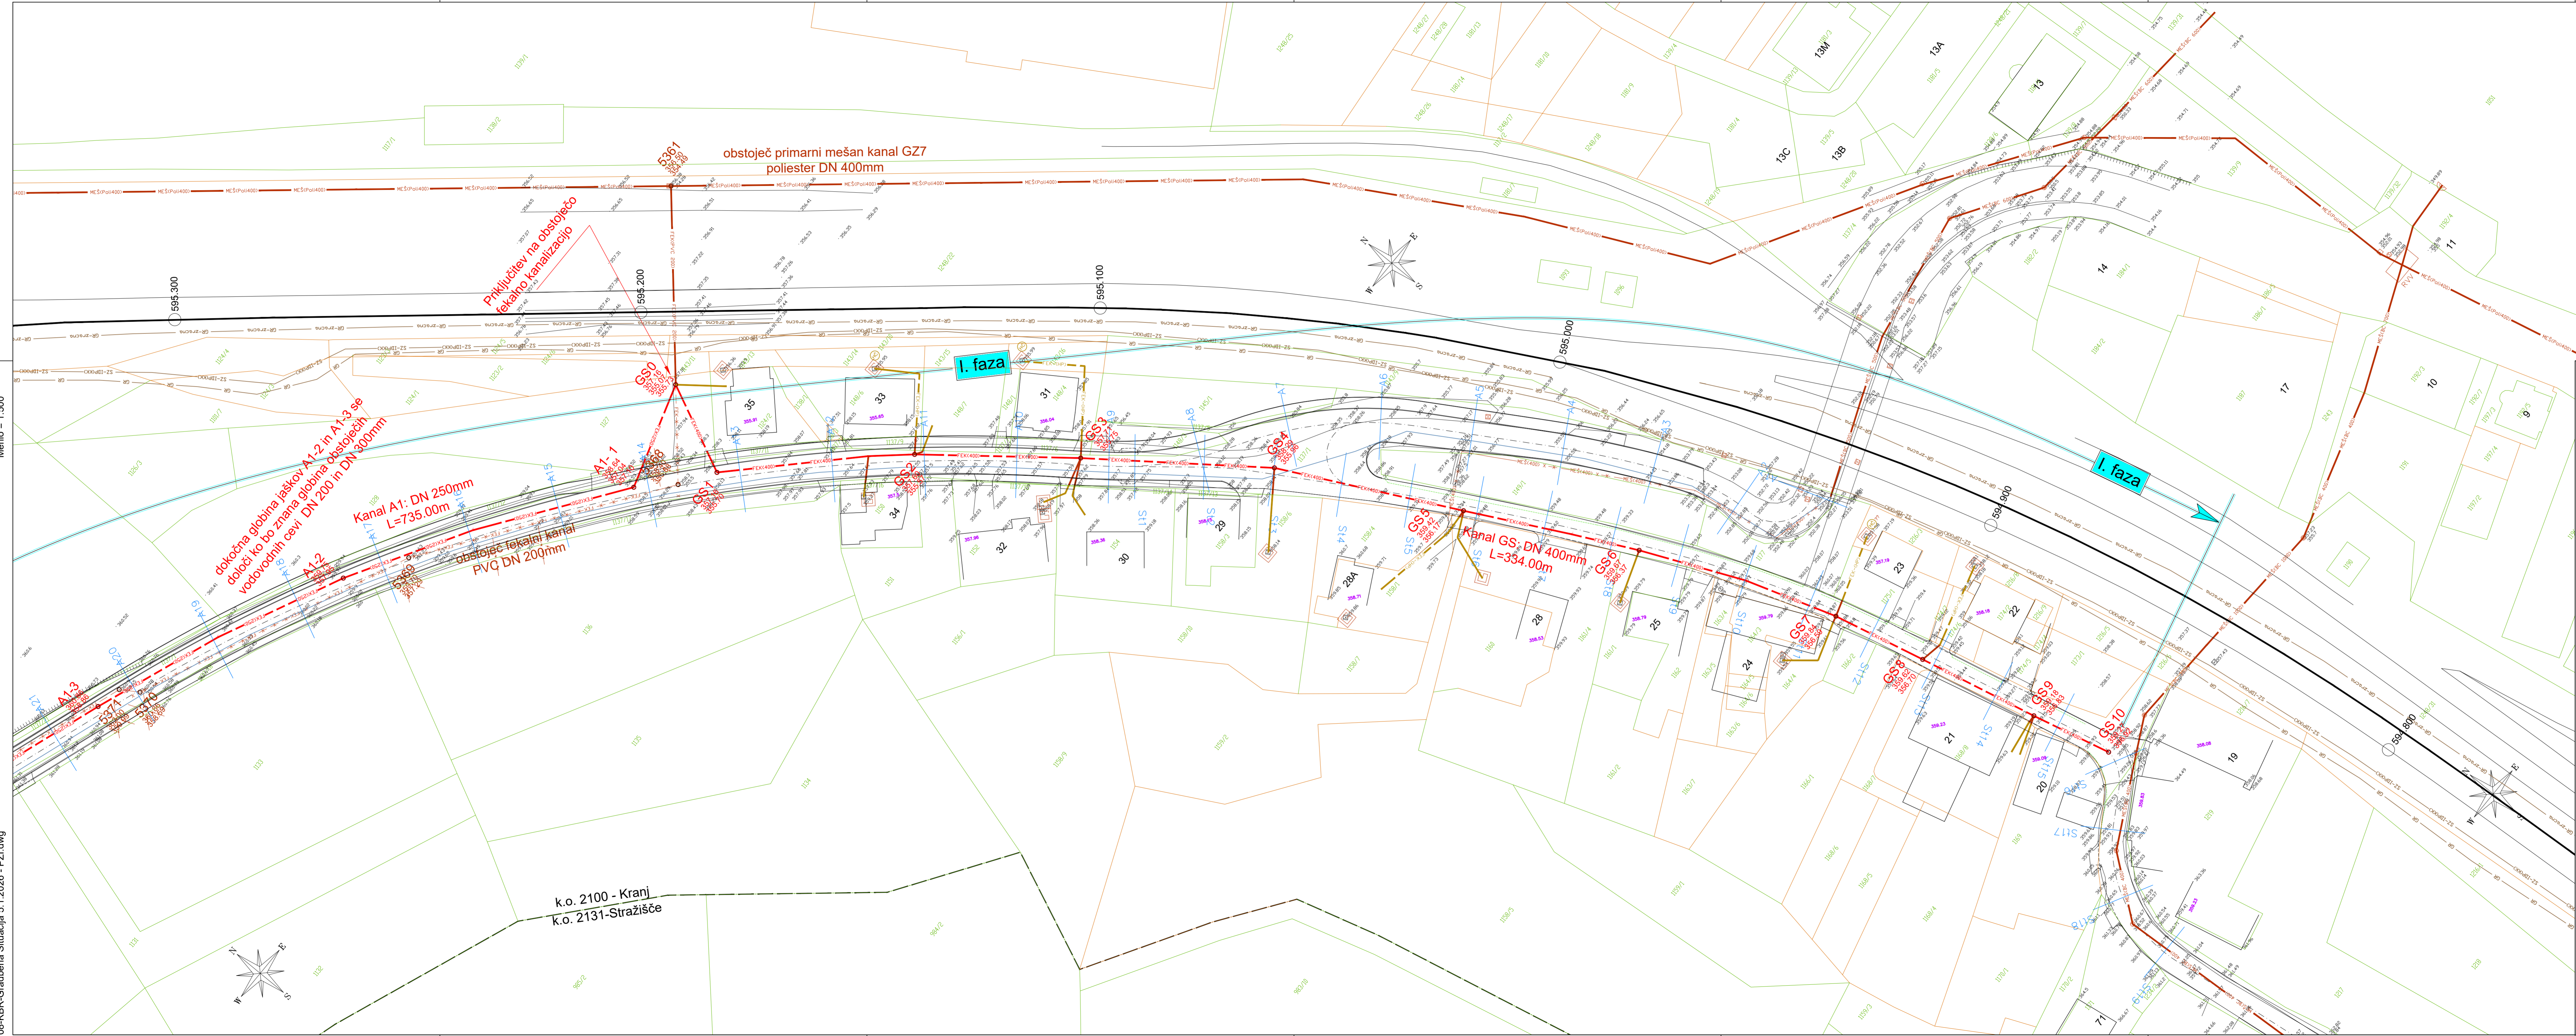

- LEGENDA:**
- FEKALNI KANAL Ø 400 (predviden)
 - FEKALNI KANAL Ø 250 (predviden)
 - FEKALNI KANAL Ø 200 (predviden)
 - FEKALNI KANAL - tlalni vod (predviden)
 - KANAL hišni priključek - predviden

Gradnja fekalne kanalizacije in vodovoda na odseku
Gorenja Sava - Rakovica - Zabukovje - Pešnica

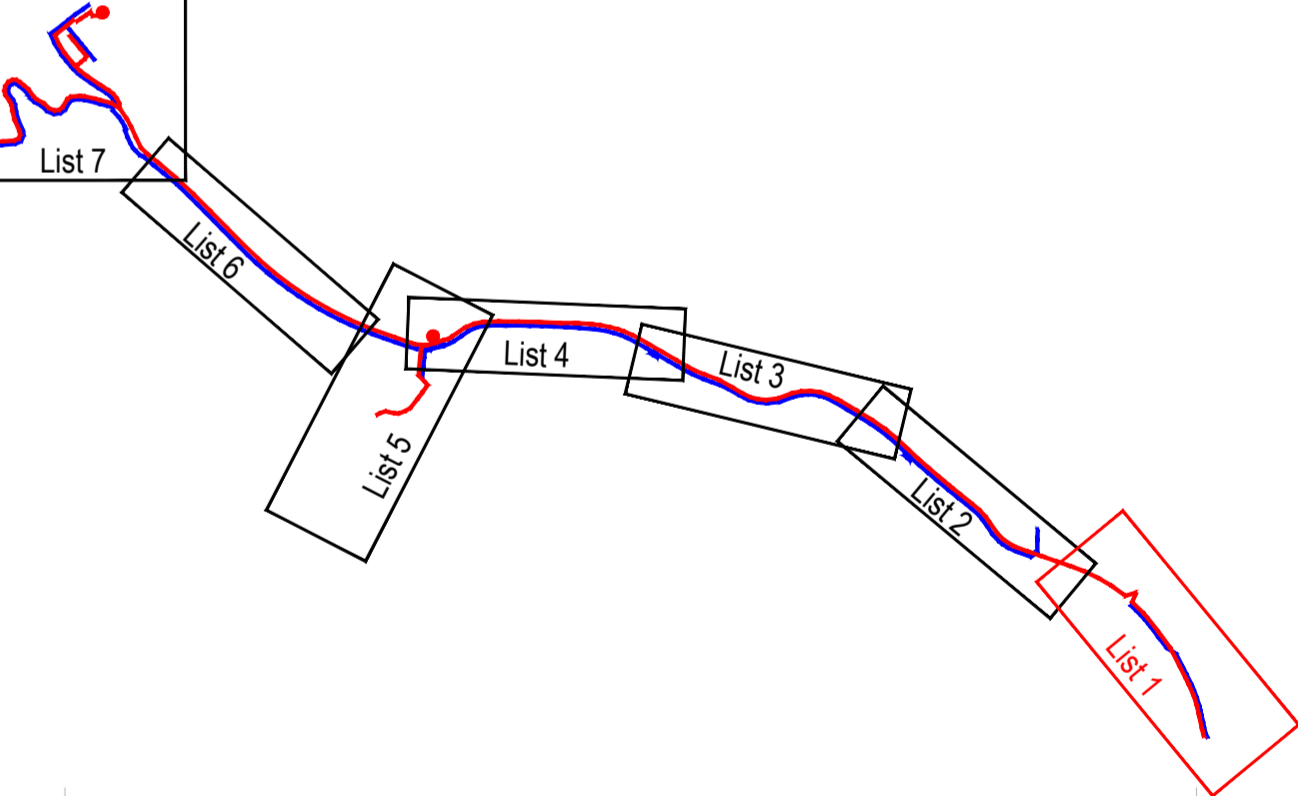

<p>PROJEKTA, HIDROTEHNIKA, CESTA IN EKOLOGIJA d.o.o. Črna vas 152 1000 LJUBLJANA tel.: 041 350613, fax.: 059 025914</p>	<p>MESTNA OBČINA KRANJ Slovenski trg 1 4000 KRANJ</p>		<p>Gradnja fekalne kanalizacije in vodovoda na odseku Gorenja Sava - Rakovica - Zabukovje - Pešnica</p>	
	<p>Fekalna kanalizacija - gradbena situacija LIST 1 - Gorenjesavska cesta (Stražišče)</p>		<p>2/1 - načrt s področja gradbeništva fekalna kanalizacija</p>	
<p>Uroš FERJAN, udig.</p>	<p>G-1488</p>	<p>Uroš FERJAN, udig.</p>	<p>E-228</p>	<p>E-228/FK</p>
<p>januar 2026</p>	<p>1:500</p>	<p>PZI</p>	<p>2/1.G.1</p>	