


Merilo = 1:500


08-KBR-Gradbena Situacija 5.1.2026 - PZI.dwg

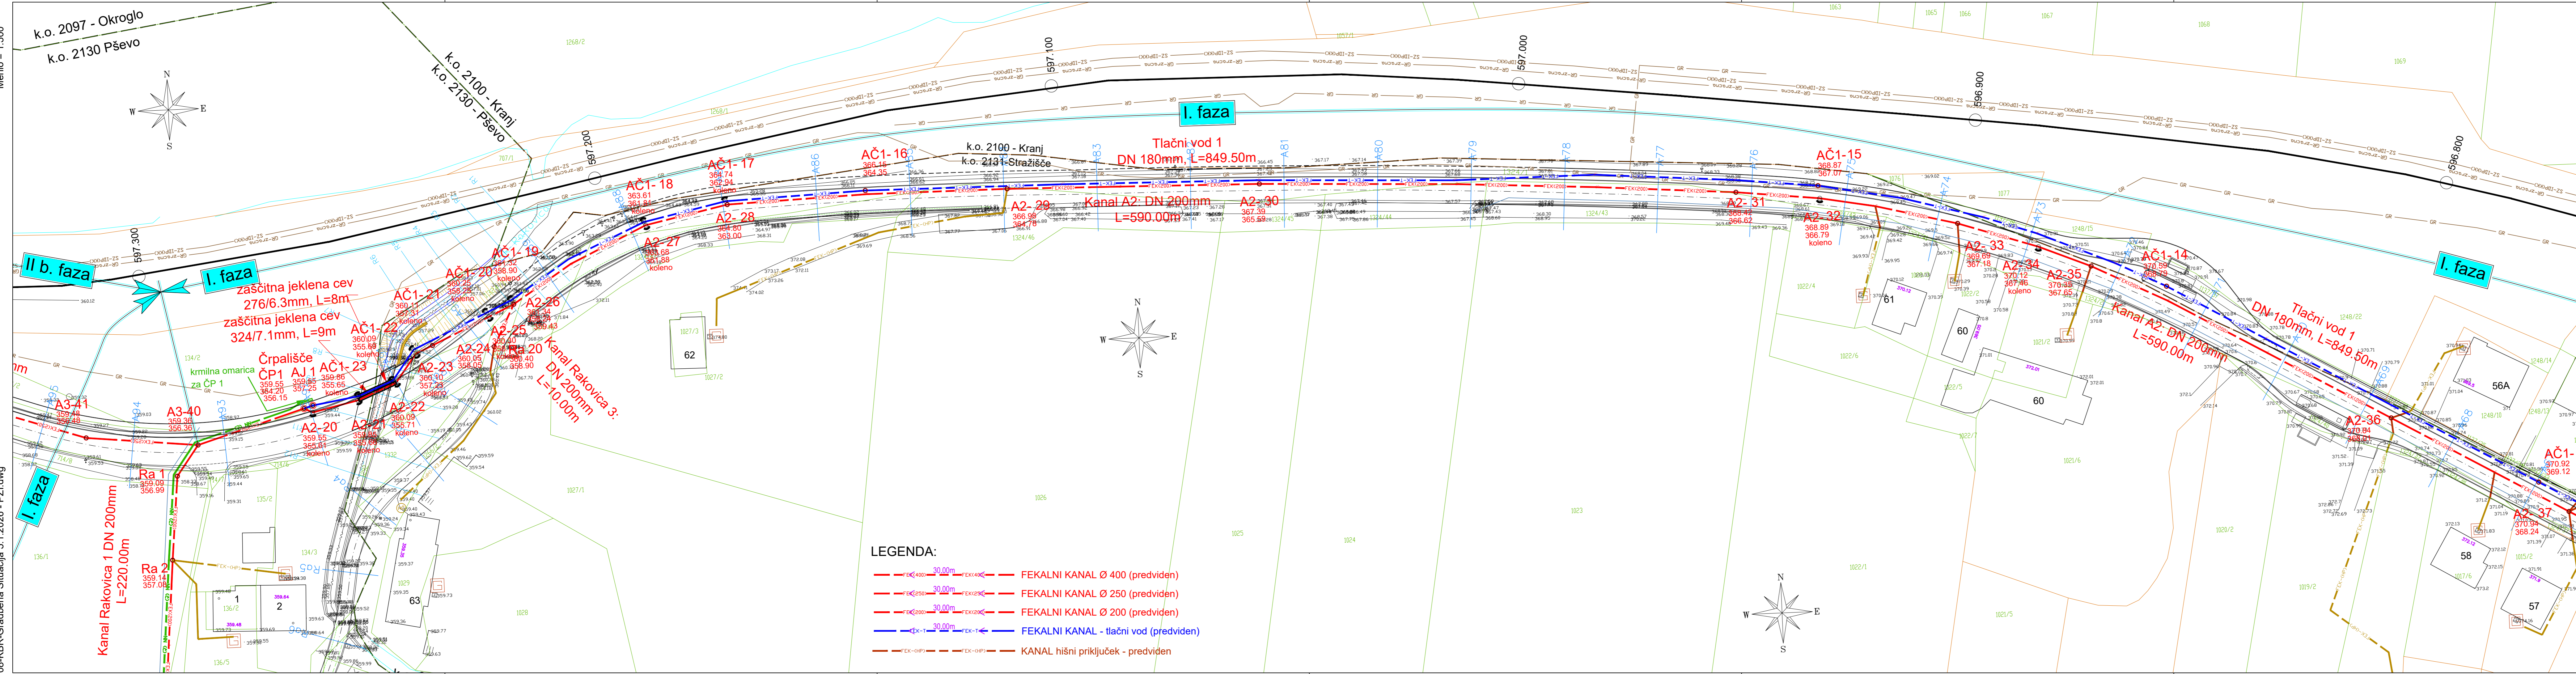

**LEGENDA:**

	FEKALNI KANAL Ø 400 (predviden)
	FEKALNI KANAL Ø 250 (predviden)
	FEKALNI KANAL Ø 200 (predviden)
	FEKALNI KANAL - tlačni vod (predviden)
	KANAL hišni priključek - predviden

Gradnja fekalne kanalizacije in vodovoda na odseku  
Gorenja Sava - Rakovica - Zabukovje - Pešnica

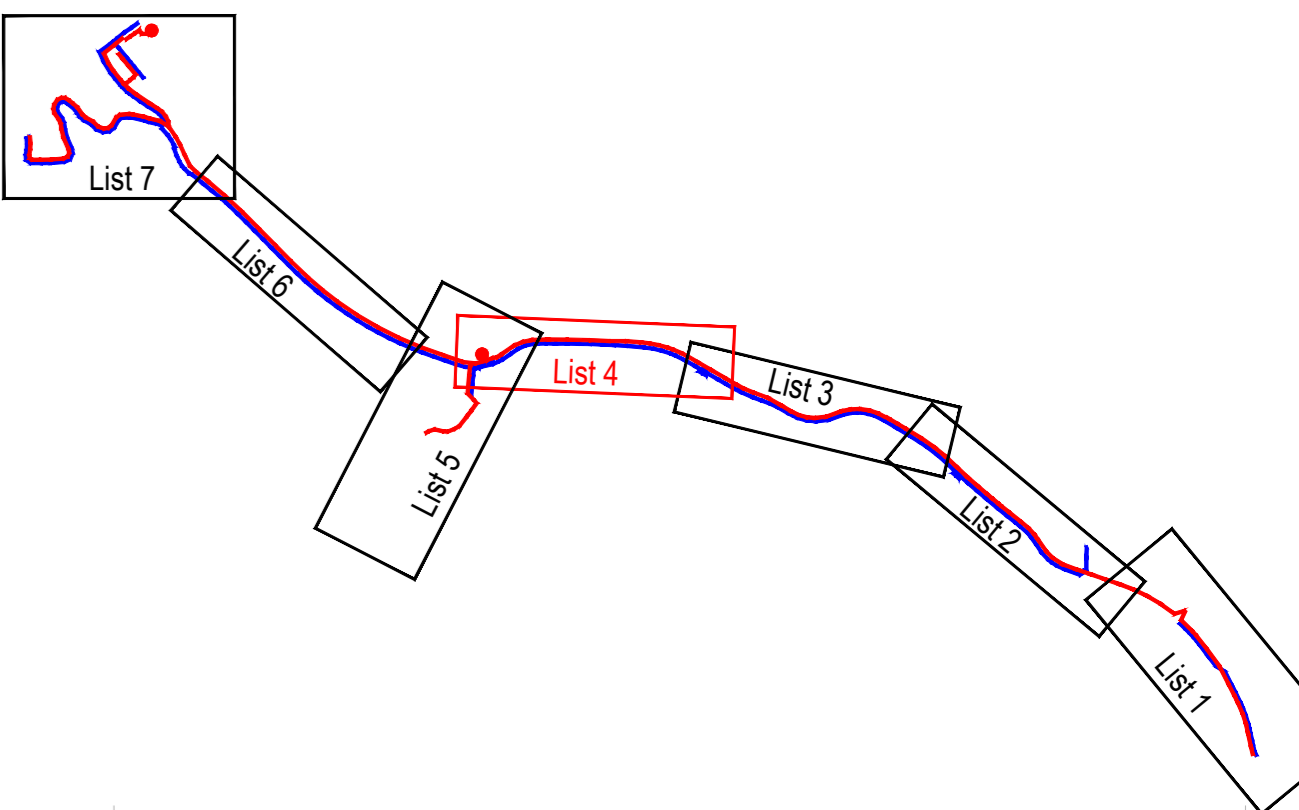

 www.pzic.si	<b>MESTNA OBČINA KRANJ</b> Slovenski trg 1 4000 KRANJ	
	Naziv objekta: <b>Gradnja fekalne kanalizacije in vodovoda na odseku Gorenja Sava - Rakovica - Zabukovje - Pešnica</b>	
Vrsta in primar: Vrsta objekta:		Vrsta projekta:
Izdelal: Uroš FERJAN, udig.		Vrsta projekta: E-228
Datum: januar 2026		Merilo: 1:500
Vrsta in primar: Vrsta projekta:		Vrsta projekta: E-228/FK
Datum: januar 2026		Merilo: 1:500
Vrsta in primar: Vrsta projekta:		Vrsta projekta: 2/1 - načrt s področja gradbeništva fekalna kanalizacija
Datum: januar 2026		Merilo: 1:500