



Merilo = 1:500

08-KBR-Gradbena Situacija 5.1.2026 - PZI.dwg

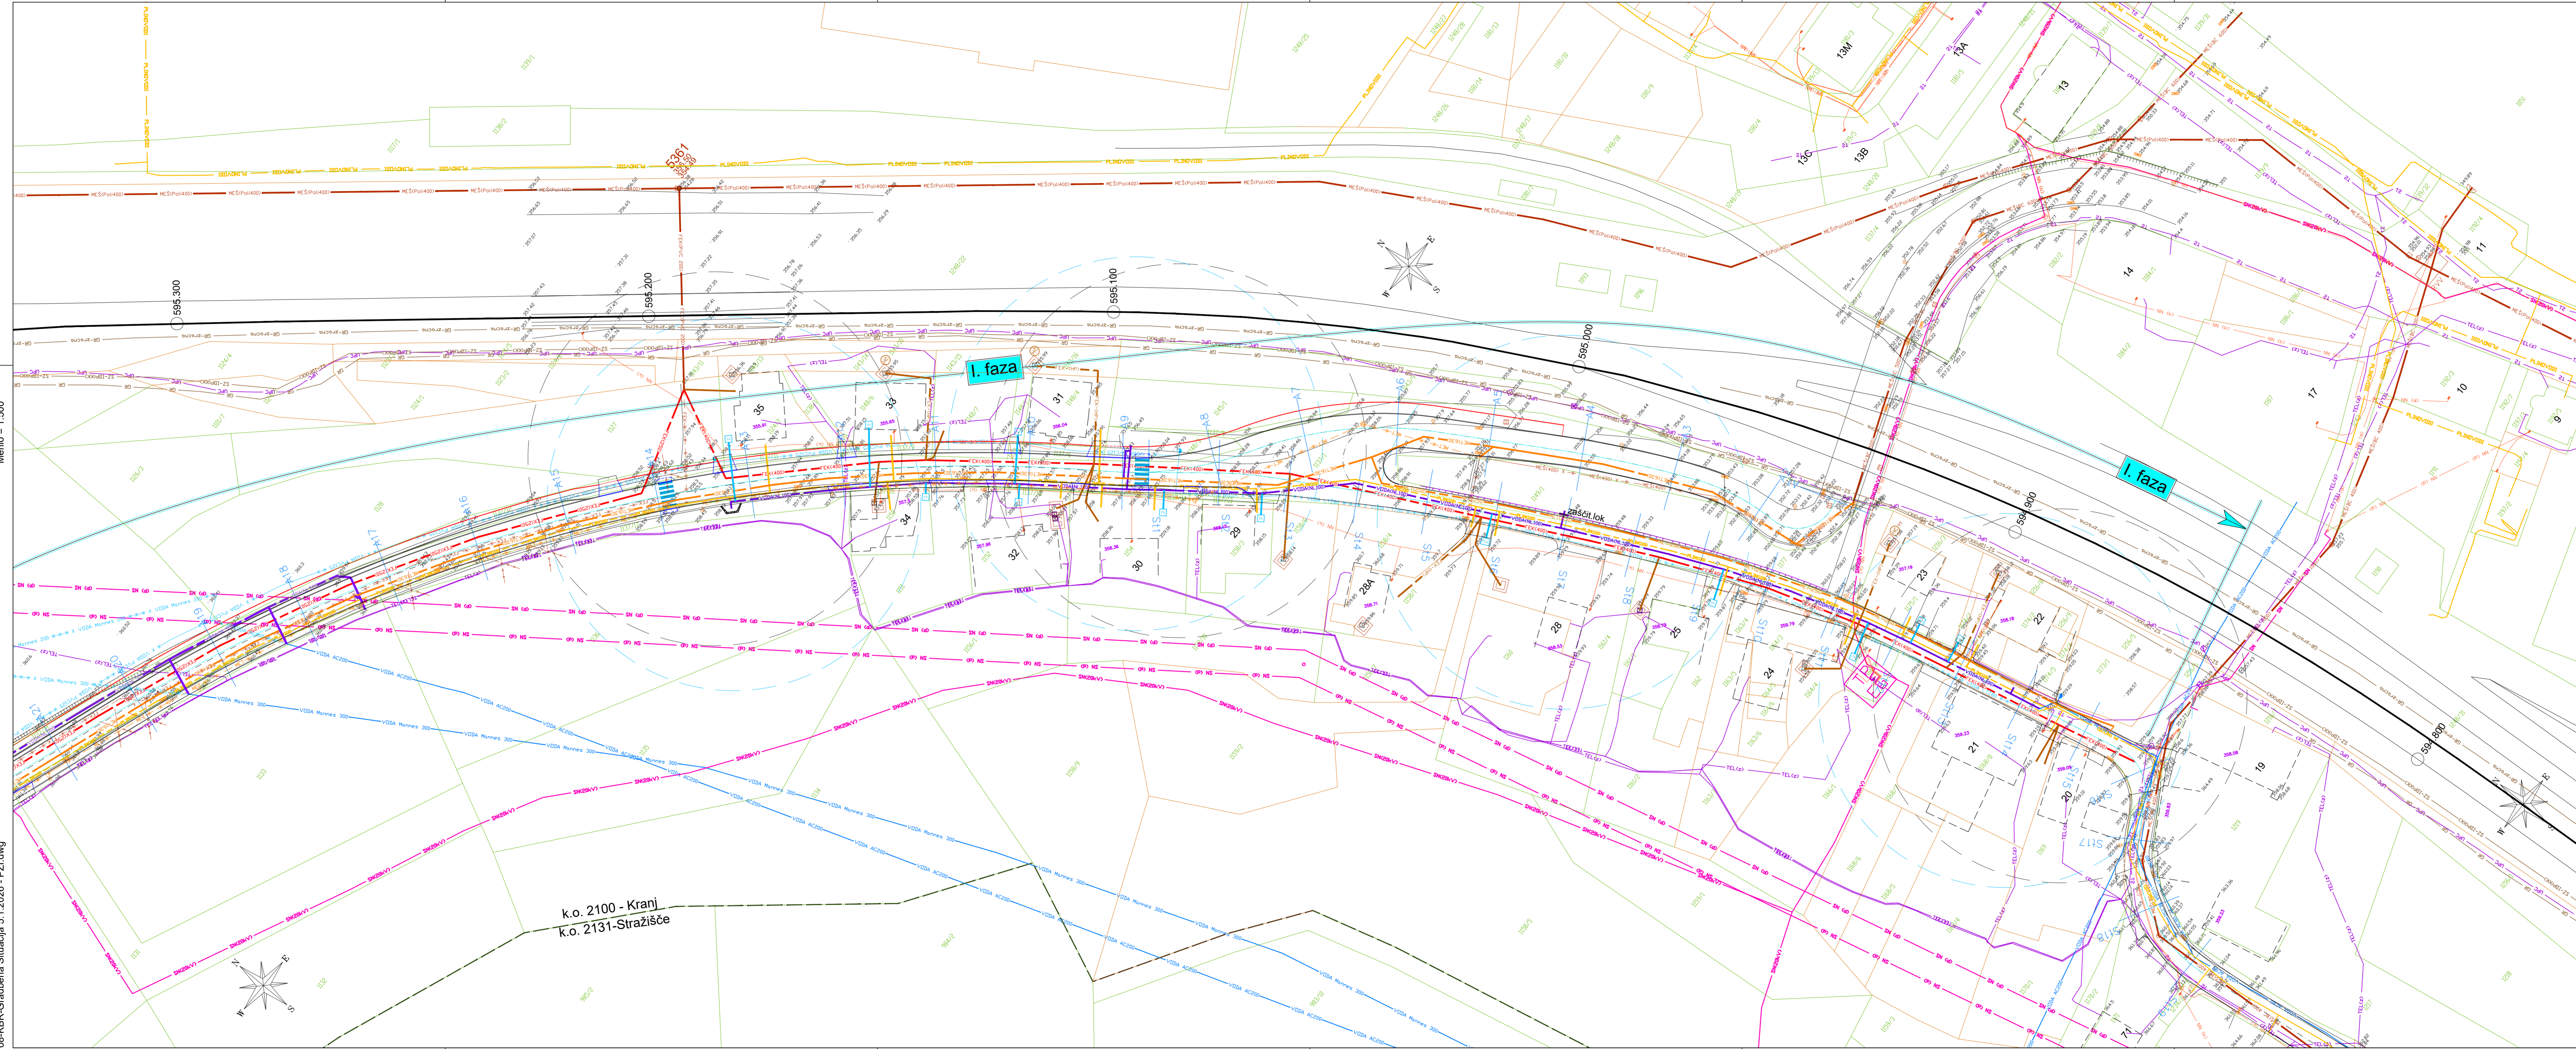

Gradnja fekalne kanalizacije in vodovoda na odseku  
Gorenja Sava - Rakovica - Zabukovje - Pešnica

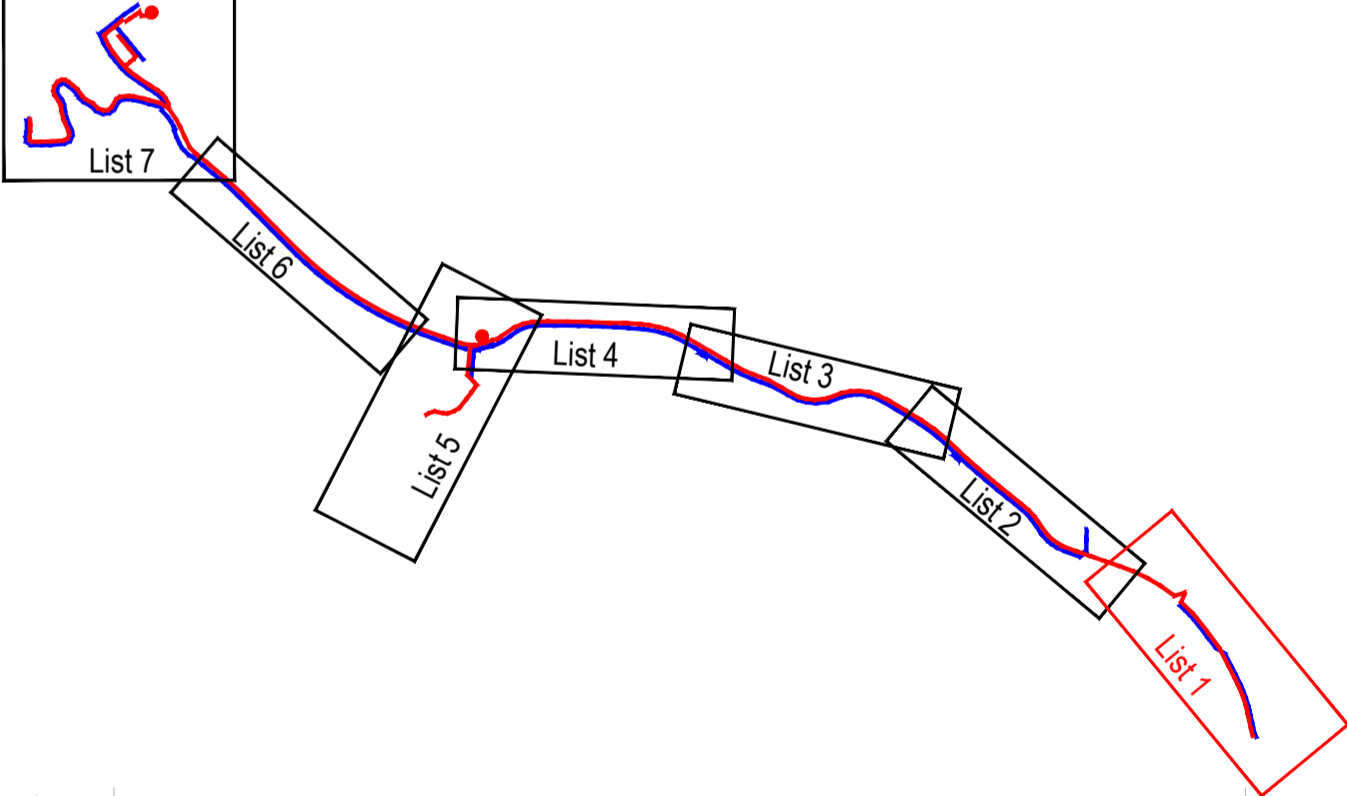

	<b>MESTNA OBČINA KRANJ</b> Slovenski trg 1 4000 KRANJ			
	Gradnja fekalne kanalizacije in vodovoda na odseku Gorenja Sava - Rakovica - Zabukovje - Pešnica			
PROJEKTA: HIDROTEHNIKA, CESTA IN EKOLOGIJA d.o.o. Črna vas 152 1000 LJUBLJANA tel.: 041 350613, fax.: 059 025914		Situacija usklajenih komunalnih vodov <b>LIST 1 - Gorenjesavska cesta (Stražišče)</b>		
Uroš FERJAN, udig.	G-1488	Zbirni načrt PZI		
Uroš FERJAN, udig.	G-1488	E-228		
januar 2026	1:500	PZI	10.10	