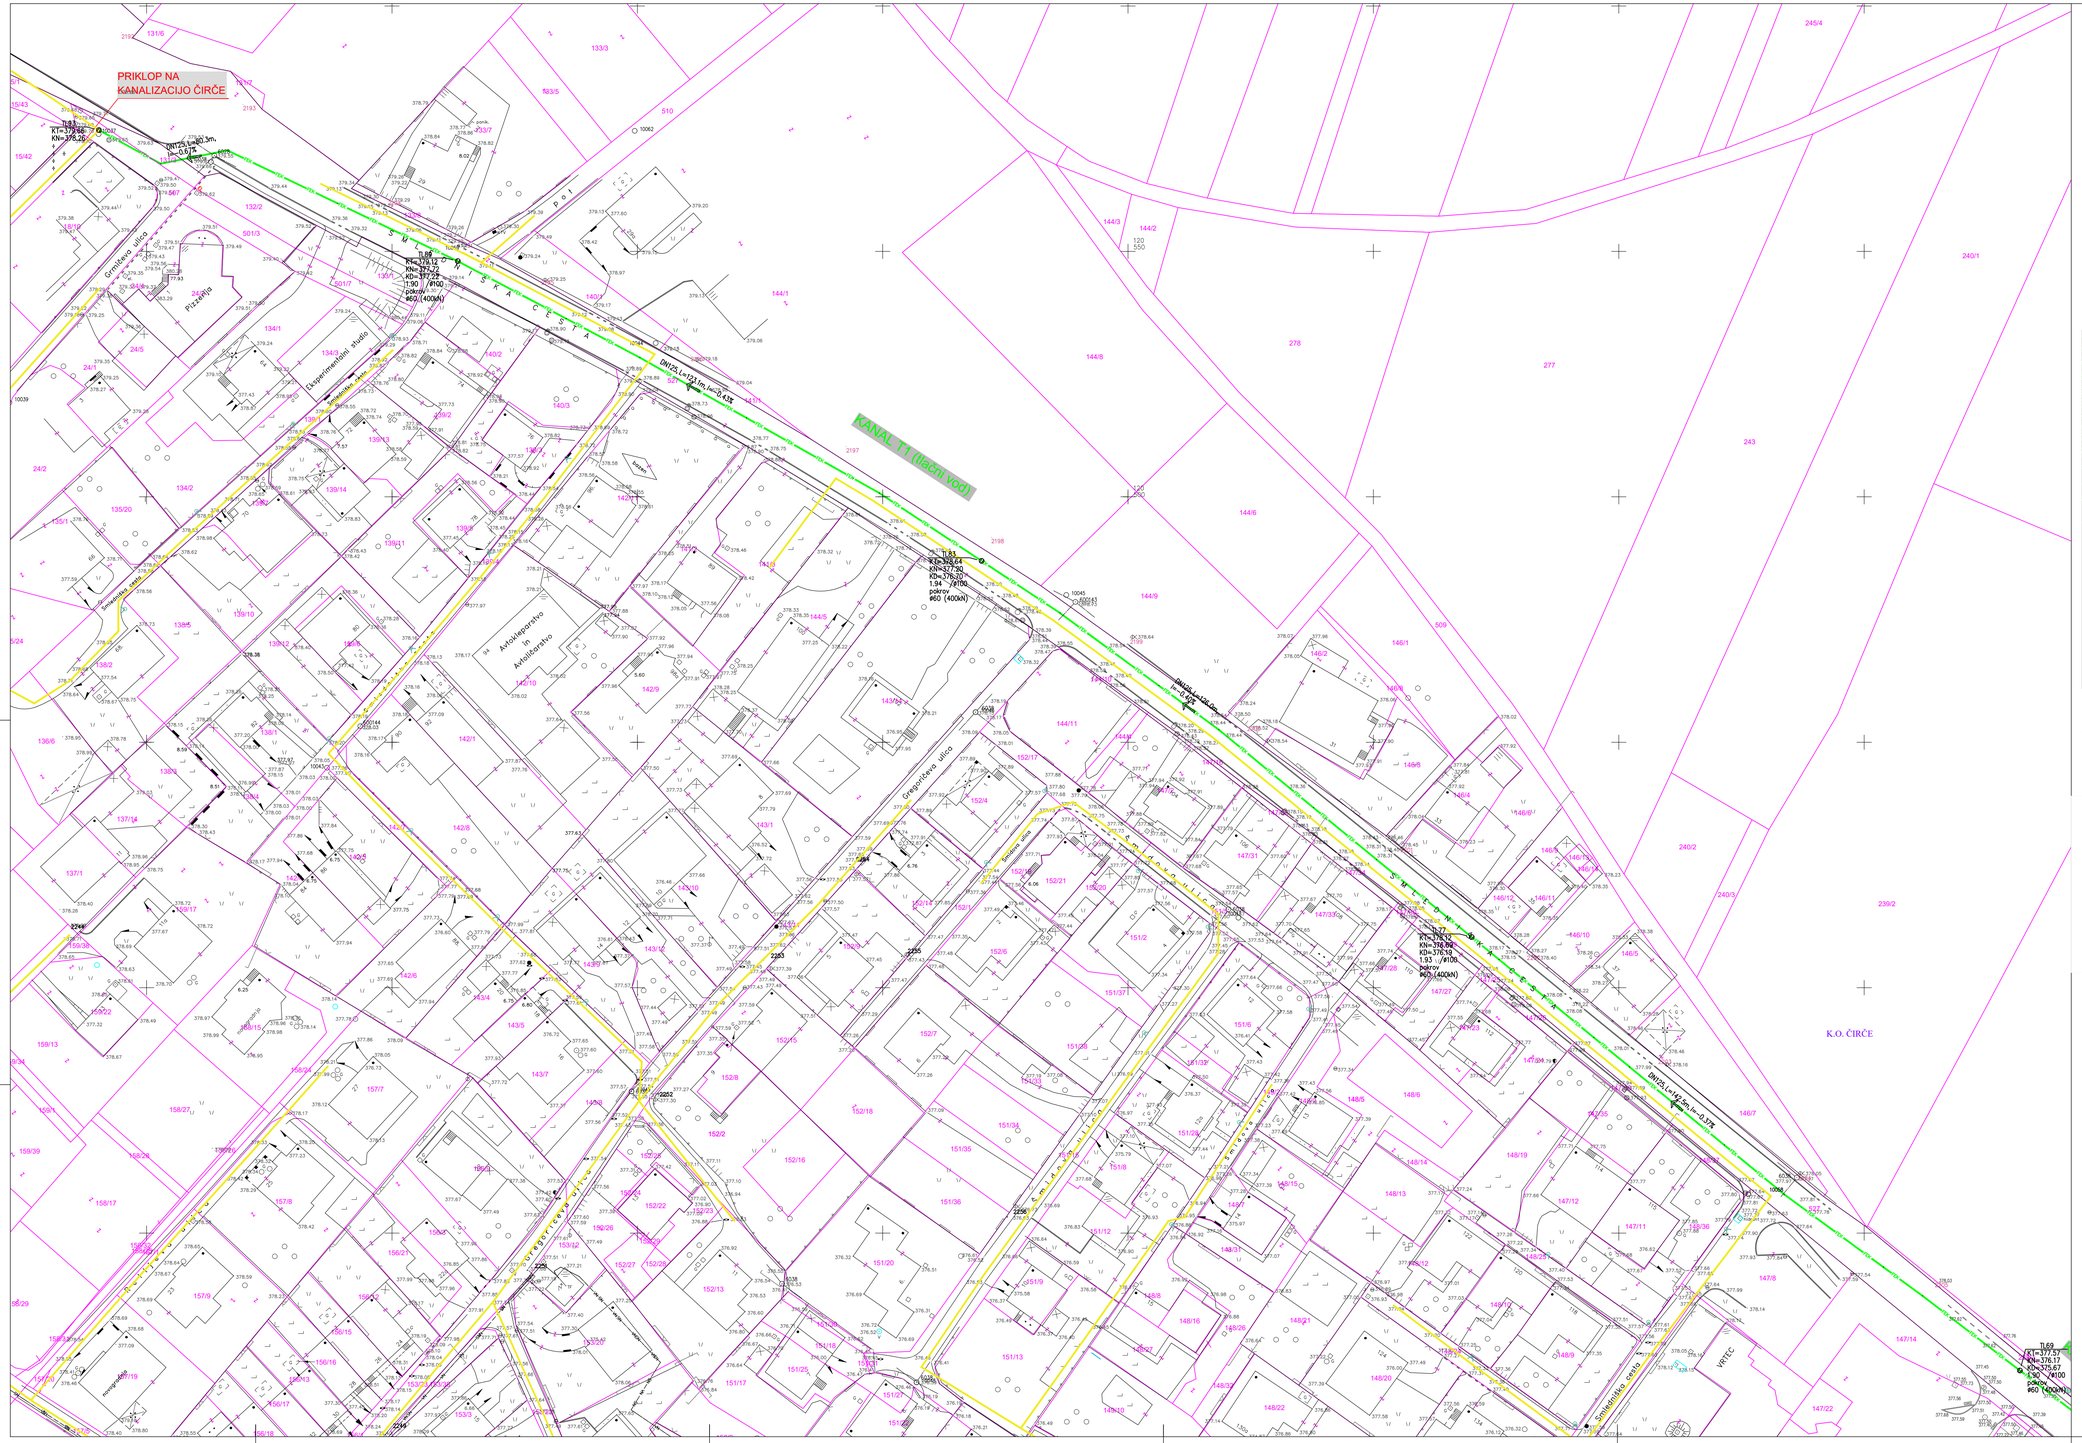
PRIKLOP NA
KANALIZACIJO ČIRČE
KANAL T1 (tlačni vod)
Grmičevo ulico
Pizzerija
Experimentalni studio
Avtokleparstvo in Avtoličarstvo
Gregorčičeva ulica
