



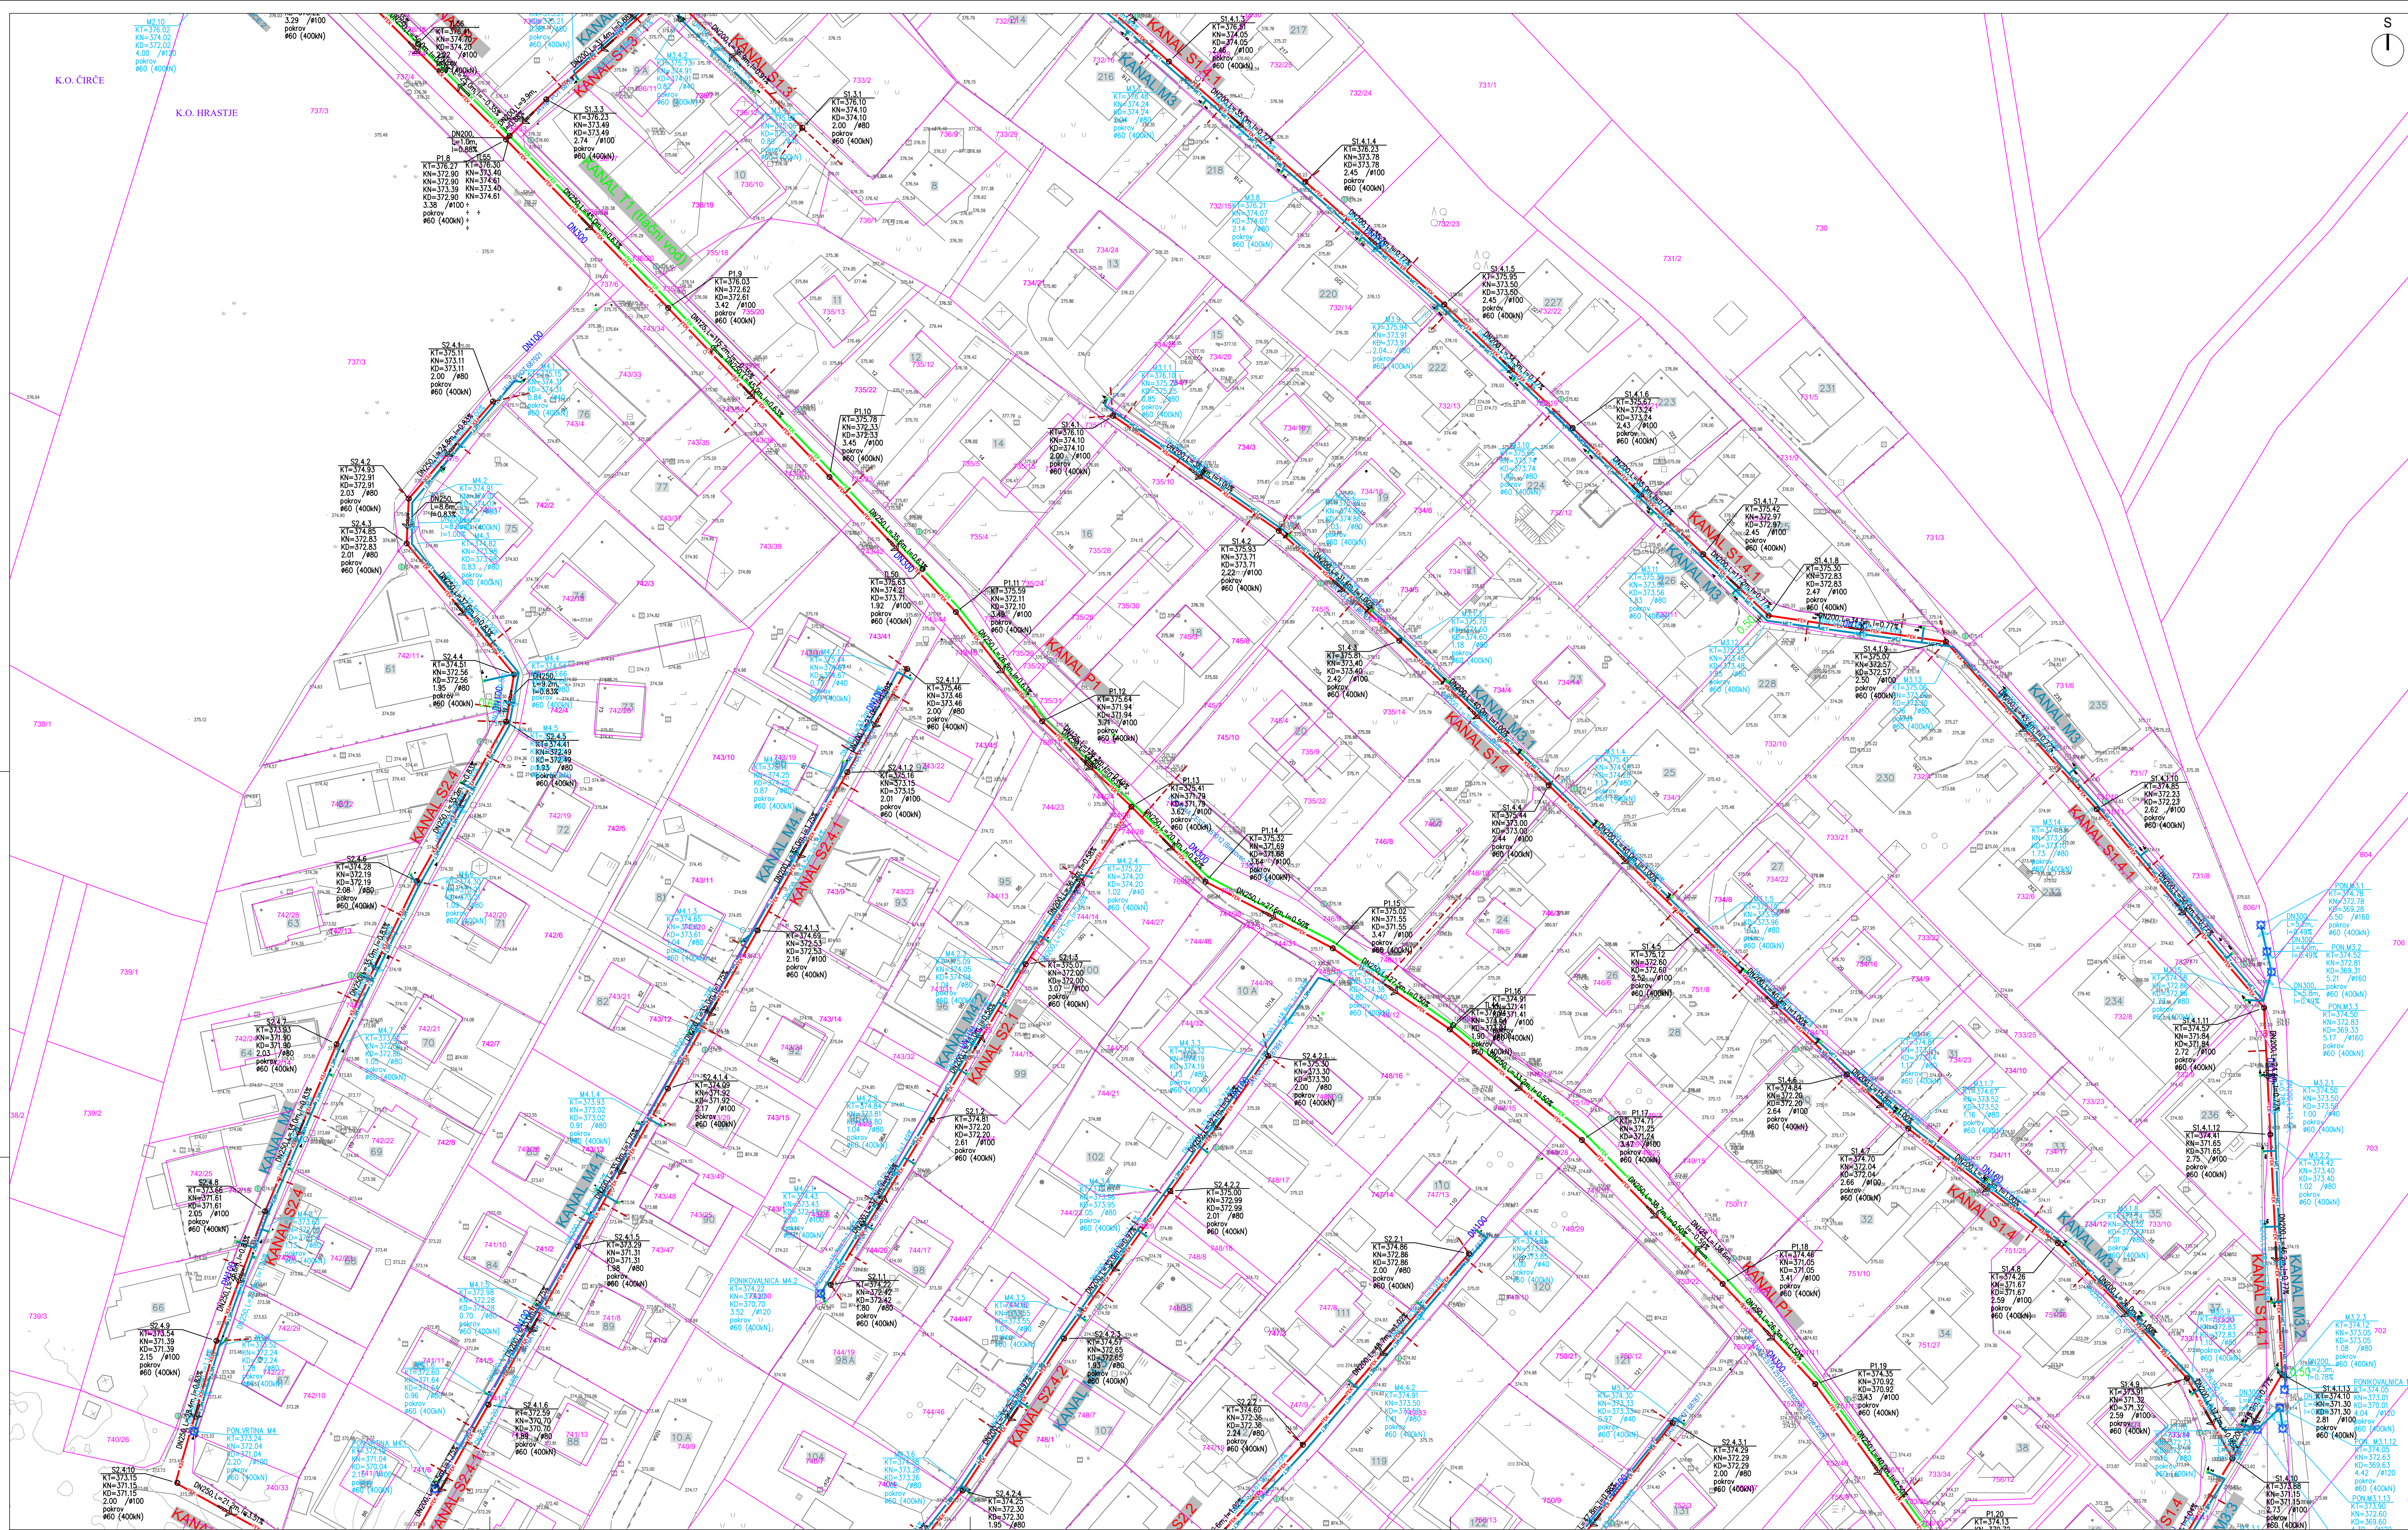

SHEMA LISTOV:

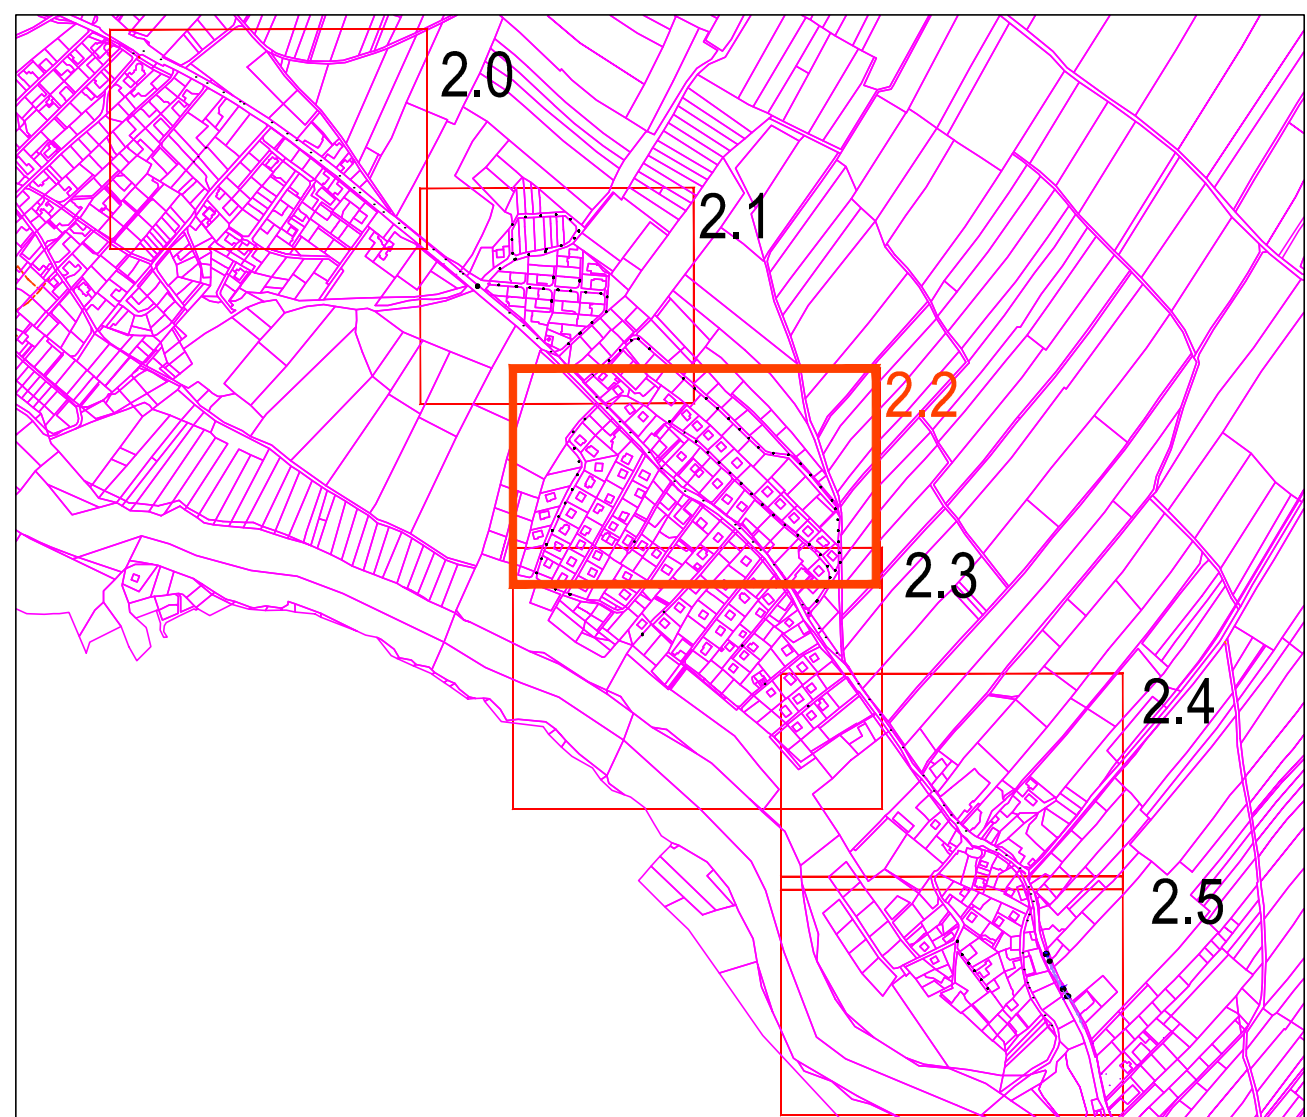

SITUACIJA KANALIZACIJE

M 1:500

LEGENDA

- GEODETSKI NAČRT**
NATANOČENO PODATOKOV VSEBINE
GEODETSKEGA NAČRTA:
 TOPOGRAFSKA VSEBINA: ± 6 cm
 KATASTER - DKN - urušene meje: ± 4 cm
 KATASTER - DKN - neurušene meje: ± 0,5 m

MEJA PARCELE - dokončne meje
MEJA PARCELE - neurušene meje

NOVI KOMUNALNI VODI:

 - RED** FEKALNA KANALIZACIJA - novo
 - RED** FEKALNA KANALIZACIJA - lastni vod - novo
 - RED** FEKALNA KANALIZACIJA - hlasi priključki
 - RED** FEKALNA KANALIZACIJA - ČIRČE
 - RED** n predmet tega projekta
 - RED** VODOVOD - ČIRČE
 - RED** n predmet tega projekta
 - RED** VODOVOD - novo
 - RED** VODOVOD - hlasi priključki
 - RED** METEORNA KANALIZACIJA - novo
 - RED** ELEKTRIKA - nn - novo
 - RED** ELEKTRIKA - JAVNA RAZSVETLJAVA - novo
 - RED** TELEKOMUNIKACIJE - novo - n predmet projekta

ČRPA LIŠČE

sprememba: revision:	opis spremembe: revision note:	podpis/datum: signature/date:
-------------------------	-----------------------------------	----------------------------------

GRADBENA KONSTRUKCIJA

naročnik: subjektor: investitor: investitor: naziv objekta: facility:	Mestna občina Kranj Slovenski trg 1, 4000 Kranj Mestna občina Kranj Slovenski trg 1, 4000 Kranj KOMUNALNA UREDITEV NASELJA HRASTJE	projekat: scale: faiz projekta: project phase:	1:500 P
pooblaščen inženjer: avtorizovan inženjer: soavtor: soavtor: soavtor: co-worker:	ROK AHAČIČ, univ. dipl. inž. grad. ROK AHAČIČ, univ. dipl. inž. grad. MIHA RAHČIČ, univ. dipl. inž. vod. in kom. inž. MATEJ MOZETIČ, dipl. gosp. inž.	id. št. in no. IZS PI-G-3033 id. št. in no. IZS PI-G-3033 IZS PI-G-3989 datoteka: K152211_PZ1.dwg datum: 4/2026	št. projekta: K 1522 št. projekta: K 1522 št. risbe: 3.1