



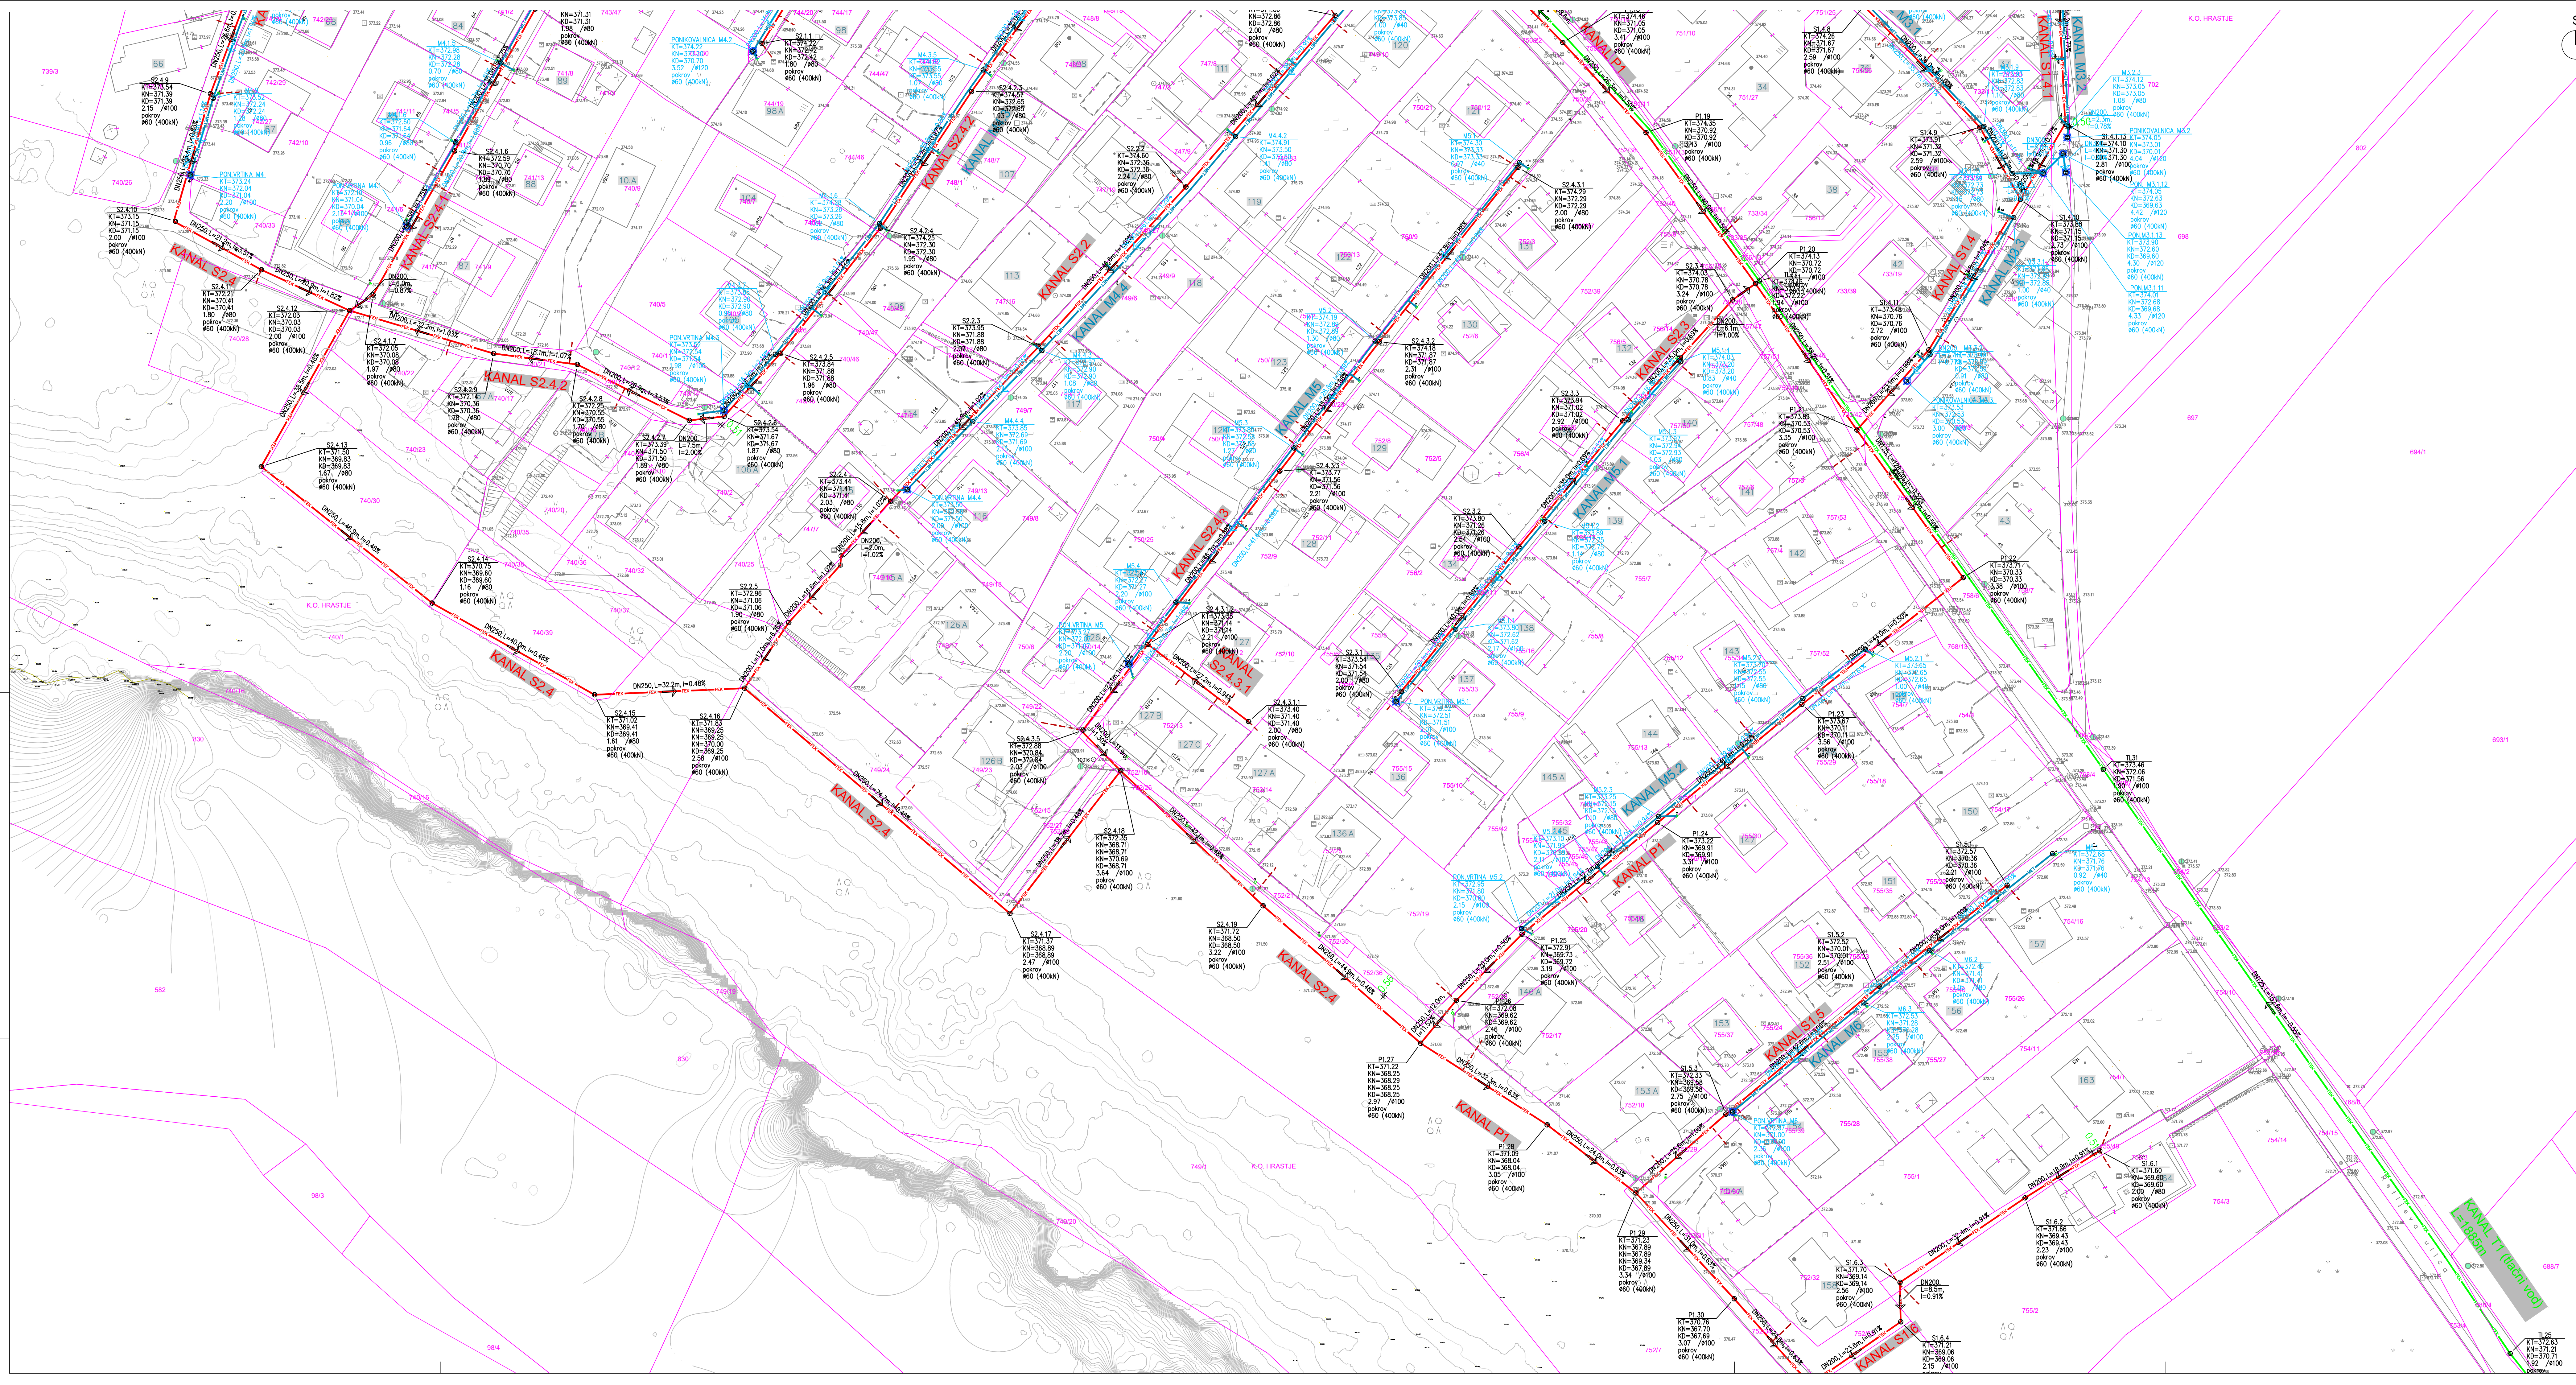

SHEMA LISTOV:

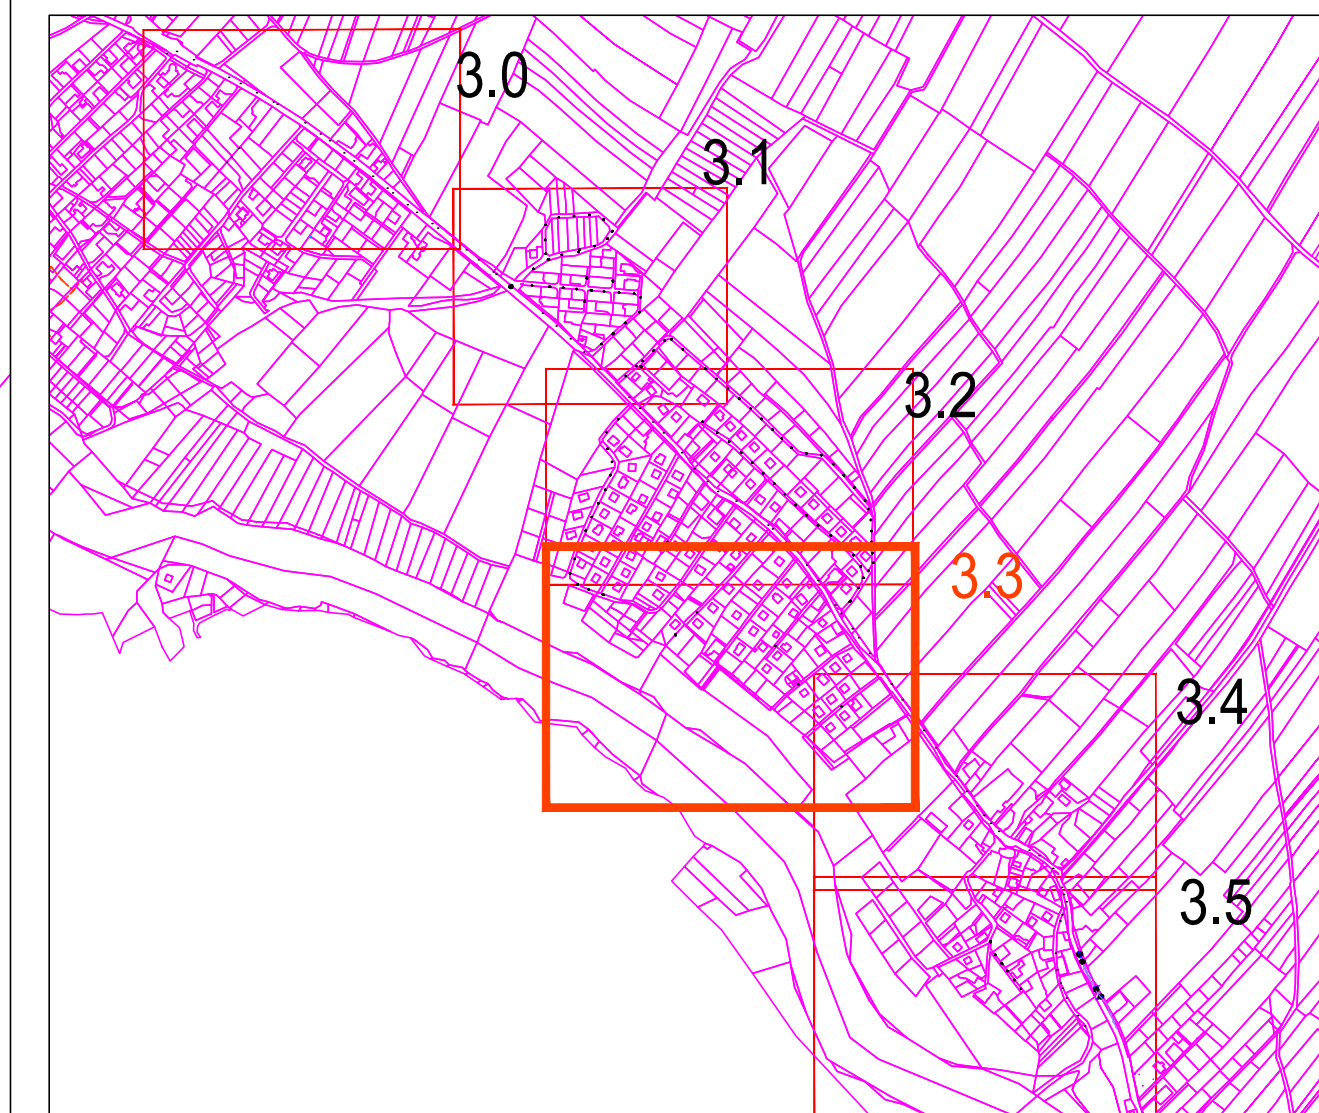

SITUACIJA KANALIZACIJE

M 1:500

LEGENDA:

GEOOTEKNIČNI NAČRT

NADNOSNOŠT PODATOKOV VSEBINE
GEOOTEHNIŠKEGA NAČRTA:

- TOPOGRAFSKA VEŠNINA : ± 0 cm
- KATASTER - DKN : urejena meja : ± 4 cm
- KATASTER - DKN : neurejene meje : ± 0,5 m

MEJA PARCELE - dokončne meje

MEJA PARCELE - nevarne meje

NOVI KOMUNALNI VODI:

- FEKALNA KANALIZACIJA - novo
- FEKALNA KANALIZACIJA - stari vod - novo
- FEKALNA KANALIZACIJA - hišni priključki
- FEKALNA KANALIZACIJA - ČIRČE
- ni predmet tega projekta
- VODOVOD - ČIRČE
- ni predmet tega projekta
- VODOVOD - novo
- VODOVOD hišni priključek
- METEORNA KANALIZACIJA - novo
- ELEKTRIKA - ni - novo
- ELEKTRIKA - JAVNA RAZSVETLJAVNA - novo
- TELEKOMUNIKACIJE - novo - ni predmet projekta

ČRPALIŠČE

sprememba: revision:	opis spremembe: revision note:	podpis/datum: signature/date:
-------------------------	-----------------------------------	----------------------------------

GRADBENA KONSTRUKCIJA

naročnik:	Mestna občina Kranj	Protim RZISnik Perc d.o.o.
subizbrnik:	Slovenski trg 1, 4000 Kranj	Poslovna cona A 2
investitor:	Mestna občina Kranj	SI-4208 Senčur
investor:	Slovenski trg 1, 4000 Kranj	protim@p.si
naziv objekta:	KOMUNALNA UREDITEV NASELJA HRASTJE	www.protim.si

naslov risbe: **SITUACIJA KANALIZACIJE**

vodja projekcije: project manager:	ROK AHACIC, univ. dipl. inž. grad.	id. št.:	I2S PI G-3033	faza projekta: project phase:	PZ
pooblaščen inženir: authorised engineer:	ROK AHACIC, univ. dipl. inž. grad. MIHA RANF, univ. dipl. inž. vod. in kom. inž.	id. št.:	I2S PI G-3033	št. projekta: project no.:	K 15221
sodelavec: co-worker:	MATEJ MOZETIC, dipl. gosp. inž.	id. št.:	I2S PI G-3989	št. načrta: plan no.:	K 15221
sodelavec: co-worker:	/	datoteke: date:	K152211_PZL.dwg	št. risbe: drawing no.:	3.1