



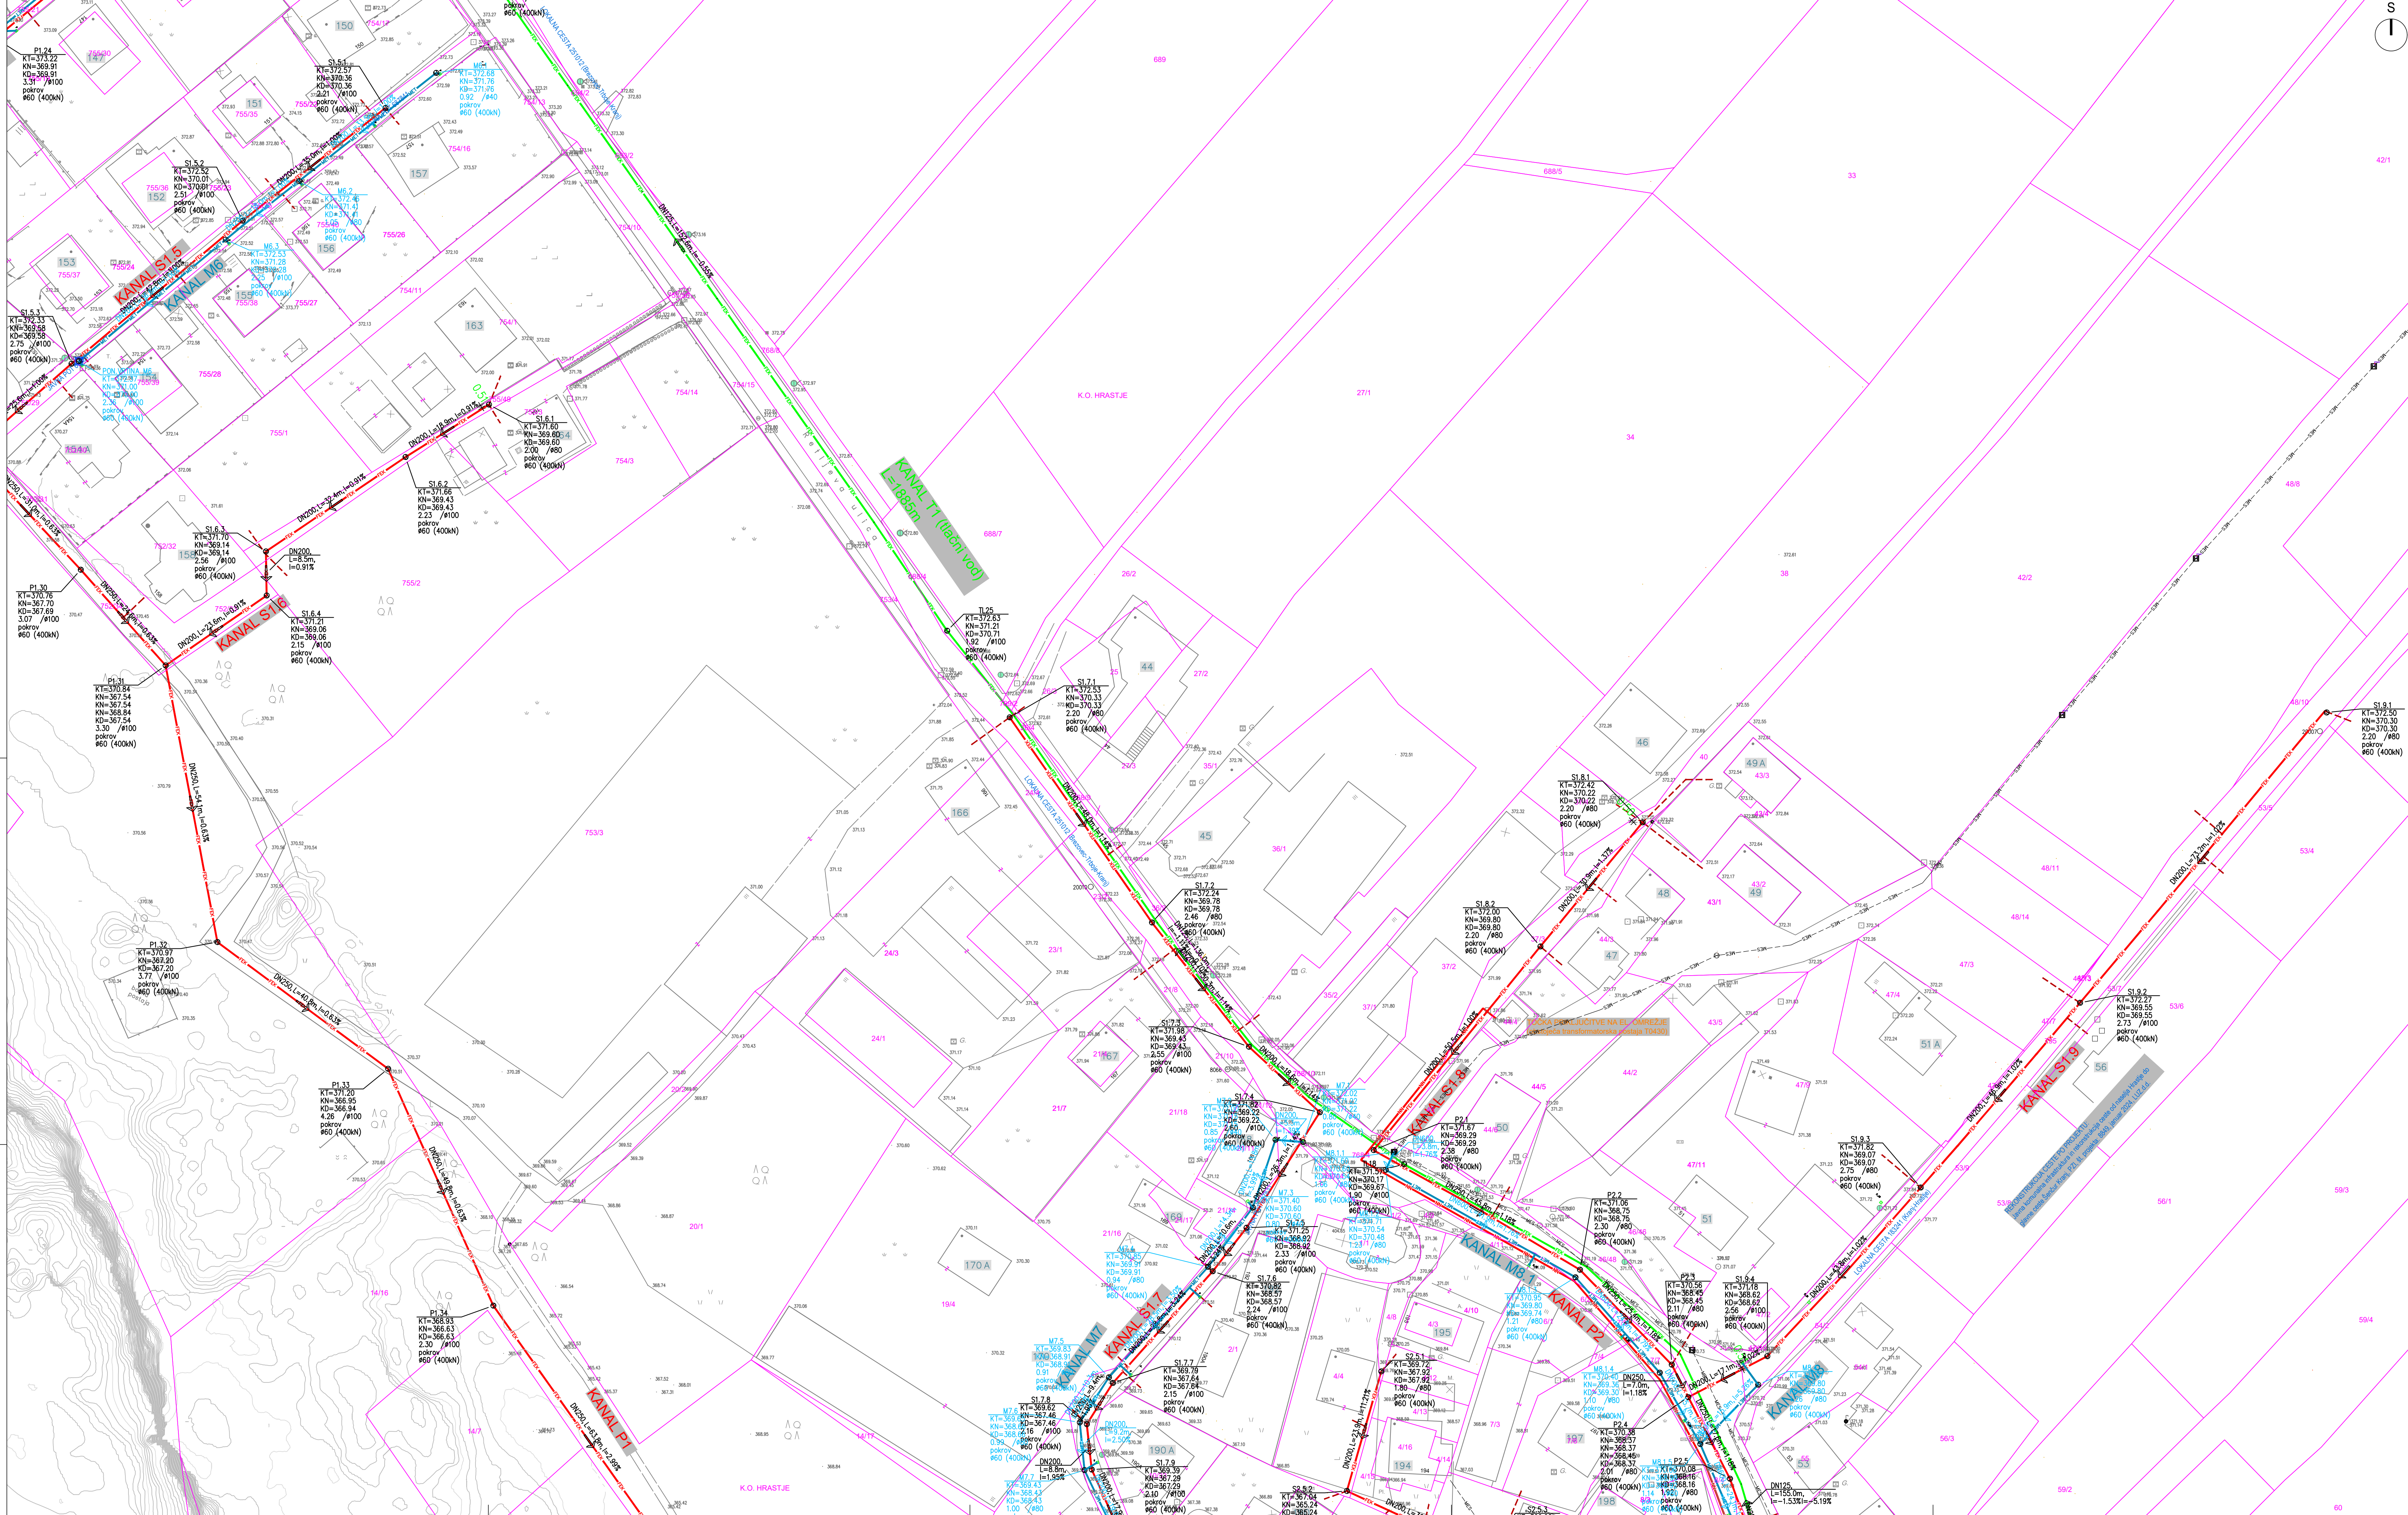

SHEMA LISTOV:

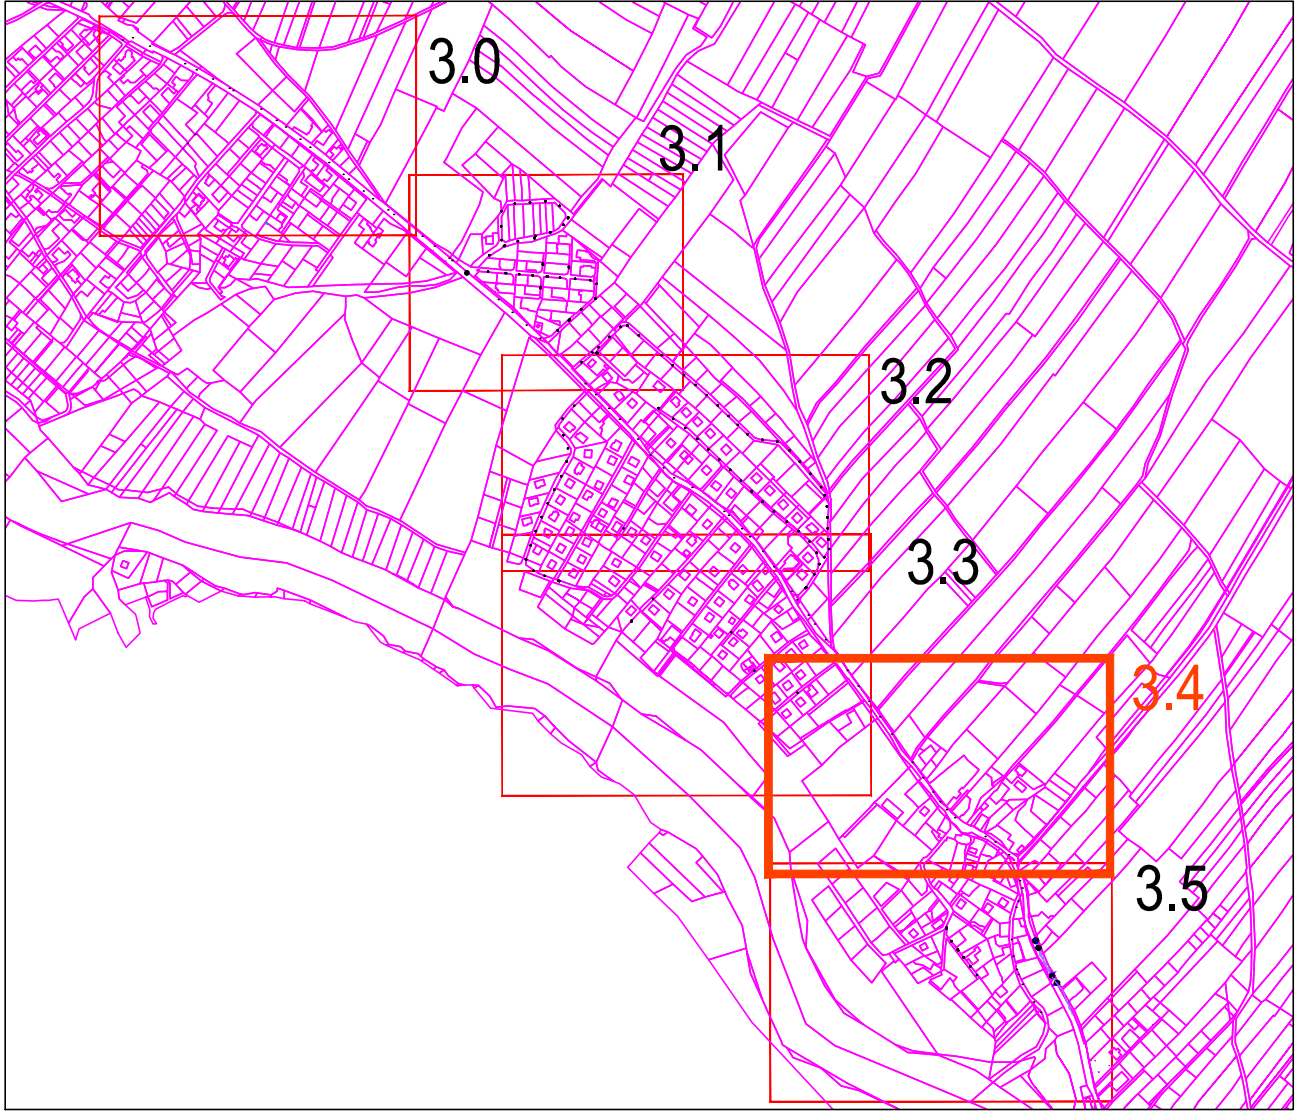

SITUACIJA KANALIZACIJE

M 1:500

- LEGENDA:
- GEODETSKI NAČRT
 - NATANČNOST PODATKOV VSEBINE
 - GEODETSKEGA NAČRTA:
 - TOPOGRAFSKA VSEBINA: ± 6 cm
 - KATASTER - DKN - urejene meje: ± 4 cm
 - KATASTER - DKN - neurejene meje: ± 0,5 m
- MEJA PARCELE - dokončne meje
- MEJA PARCELE - neurejene meje
- OBSTOJEČI KOMUNALNI VODI:
- KKS --- TELEKOMUNIKACIJE - TELE TV obst.
 - T2 --- TELEKOMUNIKACIJE - T2 obst.
 - TK --- TELEKOMUNIKACIJE - TELEKOM obst.
 - SN --- ELEKTRIKA - SN - obst.
 - NN --- ELEKTRIKA - NN - obst.
 - VOA --- VODOVOD - obst.
 - PLN --- PLINOVOD distribucijski Domplan - obst.
 - M --- RAZSVETLJAVA - obst.
 - FK --- FEKALNA KANALIZACIJA - obst.
- NOVI KOMUNALNI VODI:
- FK --- FEKALNA KANALIZACIJA - novo
 - FK --- FEKALNA KANALIZACIJA - lačni vod - novo
 - FK --- FEKALNA KANALIZACIJA - hšna priključki
 - FK --- FEKALNA KANALIZACIJA - CIRC - ni predmet tega projekta
 - FK --- VODOVOD - CIRC - ni predmet tega projekta
 - VOA --- VODOVOD - novo
 - VOA --- VODOVOD hšna priključki
 - M --- METEORNA KANALIZACIJA - novo
 - NN --- ELEKTRIKA - nn - novo
 - SN --- ELEKTRIKA - JAVNA RAZSVETLJAVA - novo
 - TK --- TELEKOMUNIKACIJE - novo - ni predmet projekta
 - ČRPALIŠČE

sprememba:	opis spremembe:	podpis/datum:
revision:	revision note:	signature/date:

GRADBENA KONSTRUKCIJA		Protim Rizišnik Perč
narodnik:	Mestna občina Kranj	Protim Rizišnik Perč d.o.o.
subscriber:	Slovenski trg 1, 4000 Kranj	Področje: cone A-2
investor:	Mestna občina Kranj	SI-4000-Semč
investor:	Slovenski trg 1, 4000 Kranj	protim@p.si
naziv objekta:	KOMUNALNA UREDITVE NASELJA HRASTJE	www.protim.si
locality:		
naslov risbe:	SITUACIJA KANALIZACIJE	1:500
drawing file:		
vsop projektanta:	ROK AHACIĆ, univ. dipl. inž. grad.	id. št.: IZS PI G-3033
project manager:		id. št.: IZS PI G-3989
pooblašteni inženir:	ROK AHACIĆ, univ. dipl. inž. grad.	št. projekta: K 152211
authorised engineer:	MIHA RANFL, univ. dipl. inž. vod. in kom. inž.	št. projekta: K 152211
sodelavec:	MATEJ MOZETIČ, dipl. gosp. inž.	št. račta: K 152211
co-worker:		št. risbe: 4/2028
co-worker:		datum: 4/2028
co-worker:		drawing no.: 3.1.4