



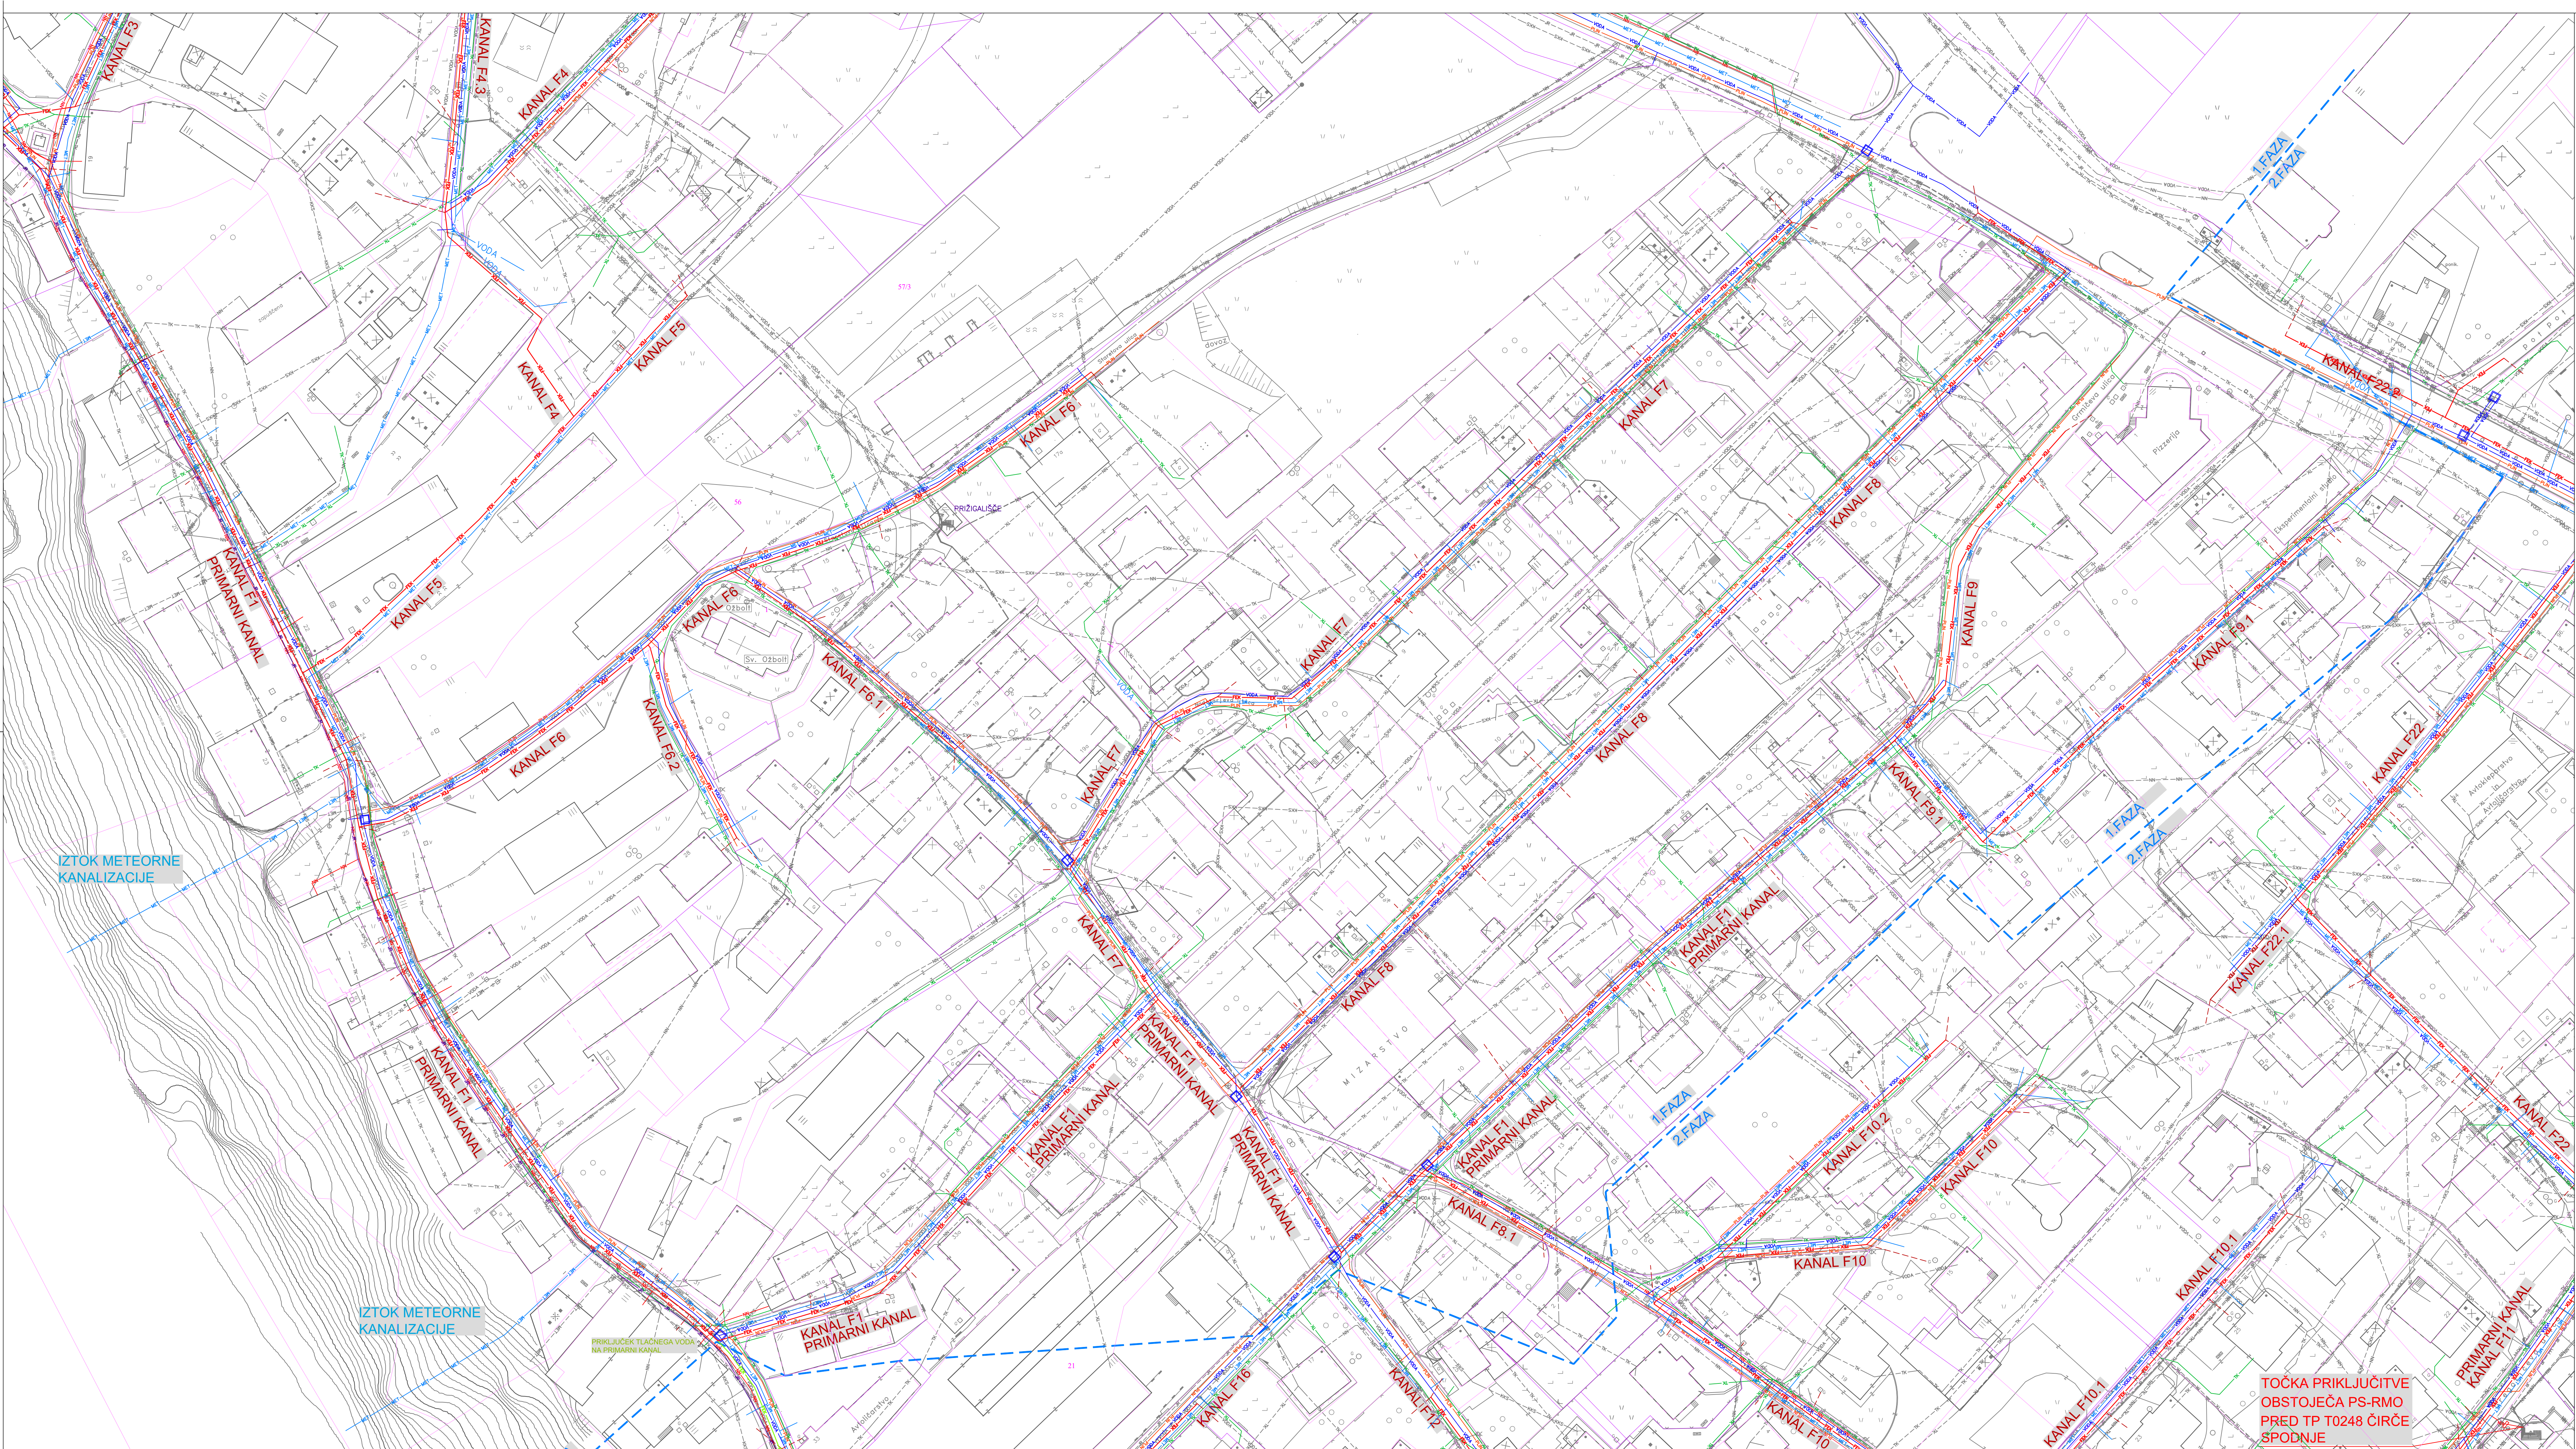

HEMA LISTOV

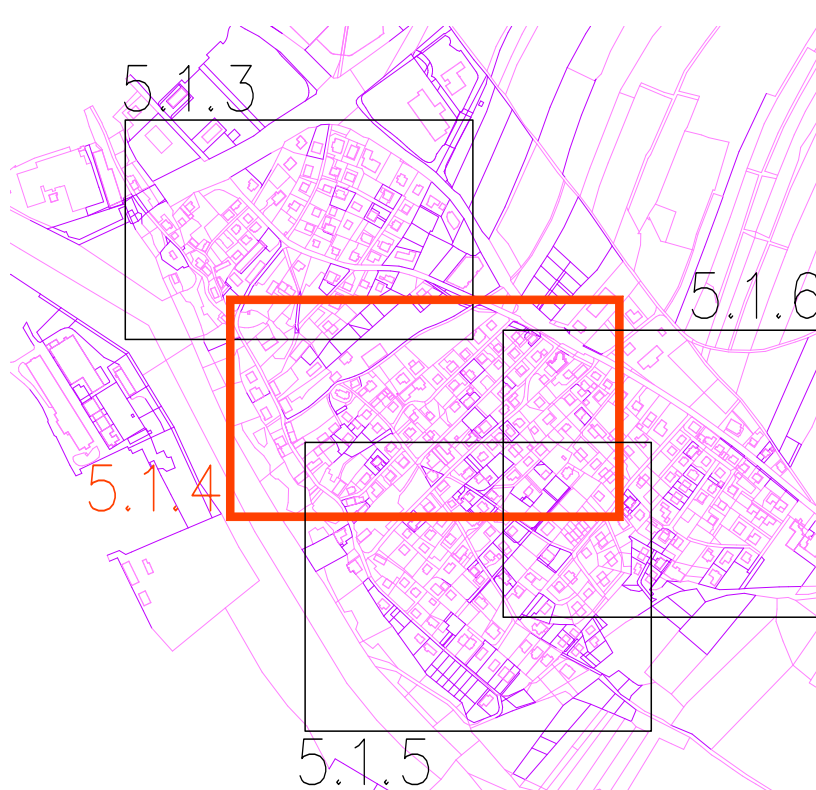

ZBIRNA SITUACIJA KOMUNALNIH VODOV

M 1:500

LEGENDA:

PREDVIDENI KOMUNALNI VODI - PREDMET PROJEKTA:

- FEKALNA KANALIZACIJA
- FEKALNA KANALIZACIJA - TLAČNI VOD
- FEKALNA KANALIZACIJA - HIŠNI PRIKLJUČKI
- ELEKTRIKA - NN

PREDVIDENI KOMUNALNI VODI - NISO PREDMET PROJEKTA:

- METEORNA KANALIZACIJA - NI PREDMET PROJEKTA
- VODOVOD - NI PREDMET PROJEKTA
- JAVNA RAZSVETLJAVA - NI PREDMET PROJEKTA
- TK VOD - TELEKOM - NI PREDMET PROJEKTA
- PLINOVOD - NI PREDMET PROJEKTA
- ELEKTRIKA - NN - NI PREDMET PROJEKTA

OBSTOJEČI KOMUNALNI VODI:

- ELEKTRIKA - NN
- TK VOD - TELEKOM
- TK VOD - TELE-TV
- MEŠANA KANALIZACIJA
- VODOVOD
- PLINOVOD

spremenba: revision:	opis spremenbe: revision note:	podpis/datum: signature/date:
LOKACIJSKI PRIKAZI		
naročnik: subscriber:	MESTNA OBČINA KRANJ Slovenski trg 1, 4000 Kranj	Protim Ržišnik Perc d.o.o. Podorna c. 3 SI-9000 Senčur protim@protim.si
investitor: investor:	MESTNA OBČINA KRANJ Slovenski trg 1, 4000 Kranj	
naslov objekta: facility:	KOMUNALNA UREĐITEV NASELJA ČIRČE - FEKALNA KANALIZACIJA	
naslov risbe: drawing title:	ZBIRNA SITUACIJA KOMUNALNIH VODOV	merilo: scale: 1:500
vodja projekta: project manager:	ROK AHAČIČ, univ. dipl. inž. grad.	id. št. no.: G-3033
pooblaščen inženir: authorized engineer:	ROK AHAČIČ, univ. dipl. inž. grad.	id. št. no.: G-3033
sodelavec: co-worker:	MIHA RANFL, univ. dipl. inž. vod. in kom. inž.	id. št. no.: G-3989
zodetalec: co-worker:	MATEJ MOZETIČ, dipl. gosp. inž.	id. št. no.: 6/2024
datum: date:		6/2024
str. nabe: drawing no.:		2.2.2