



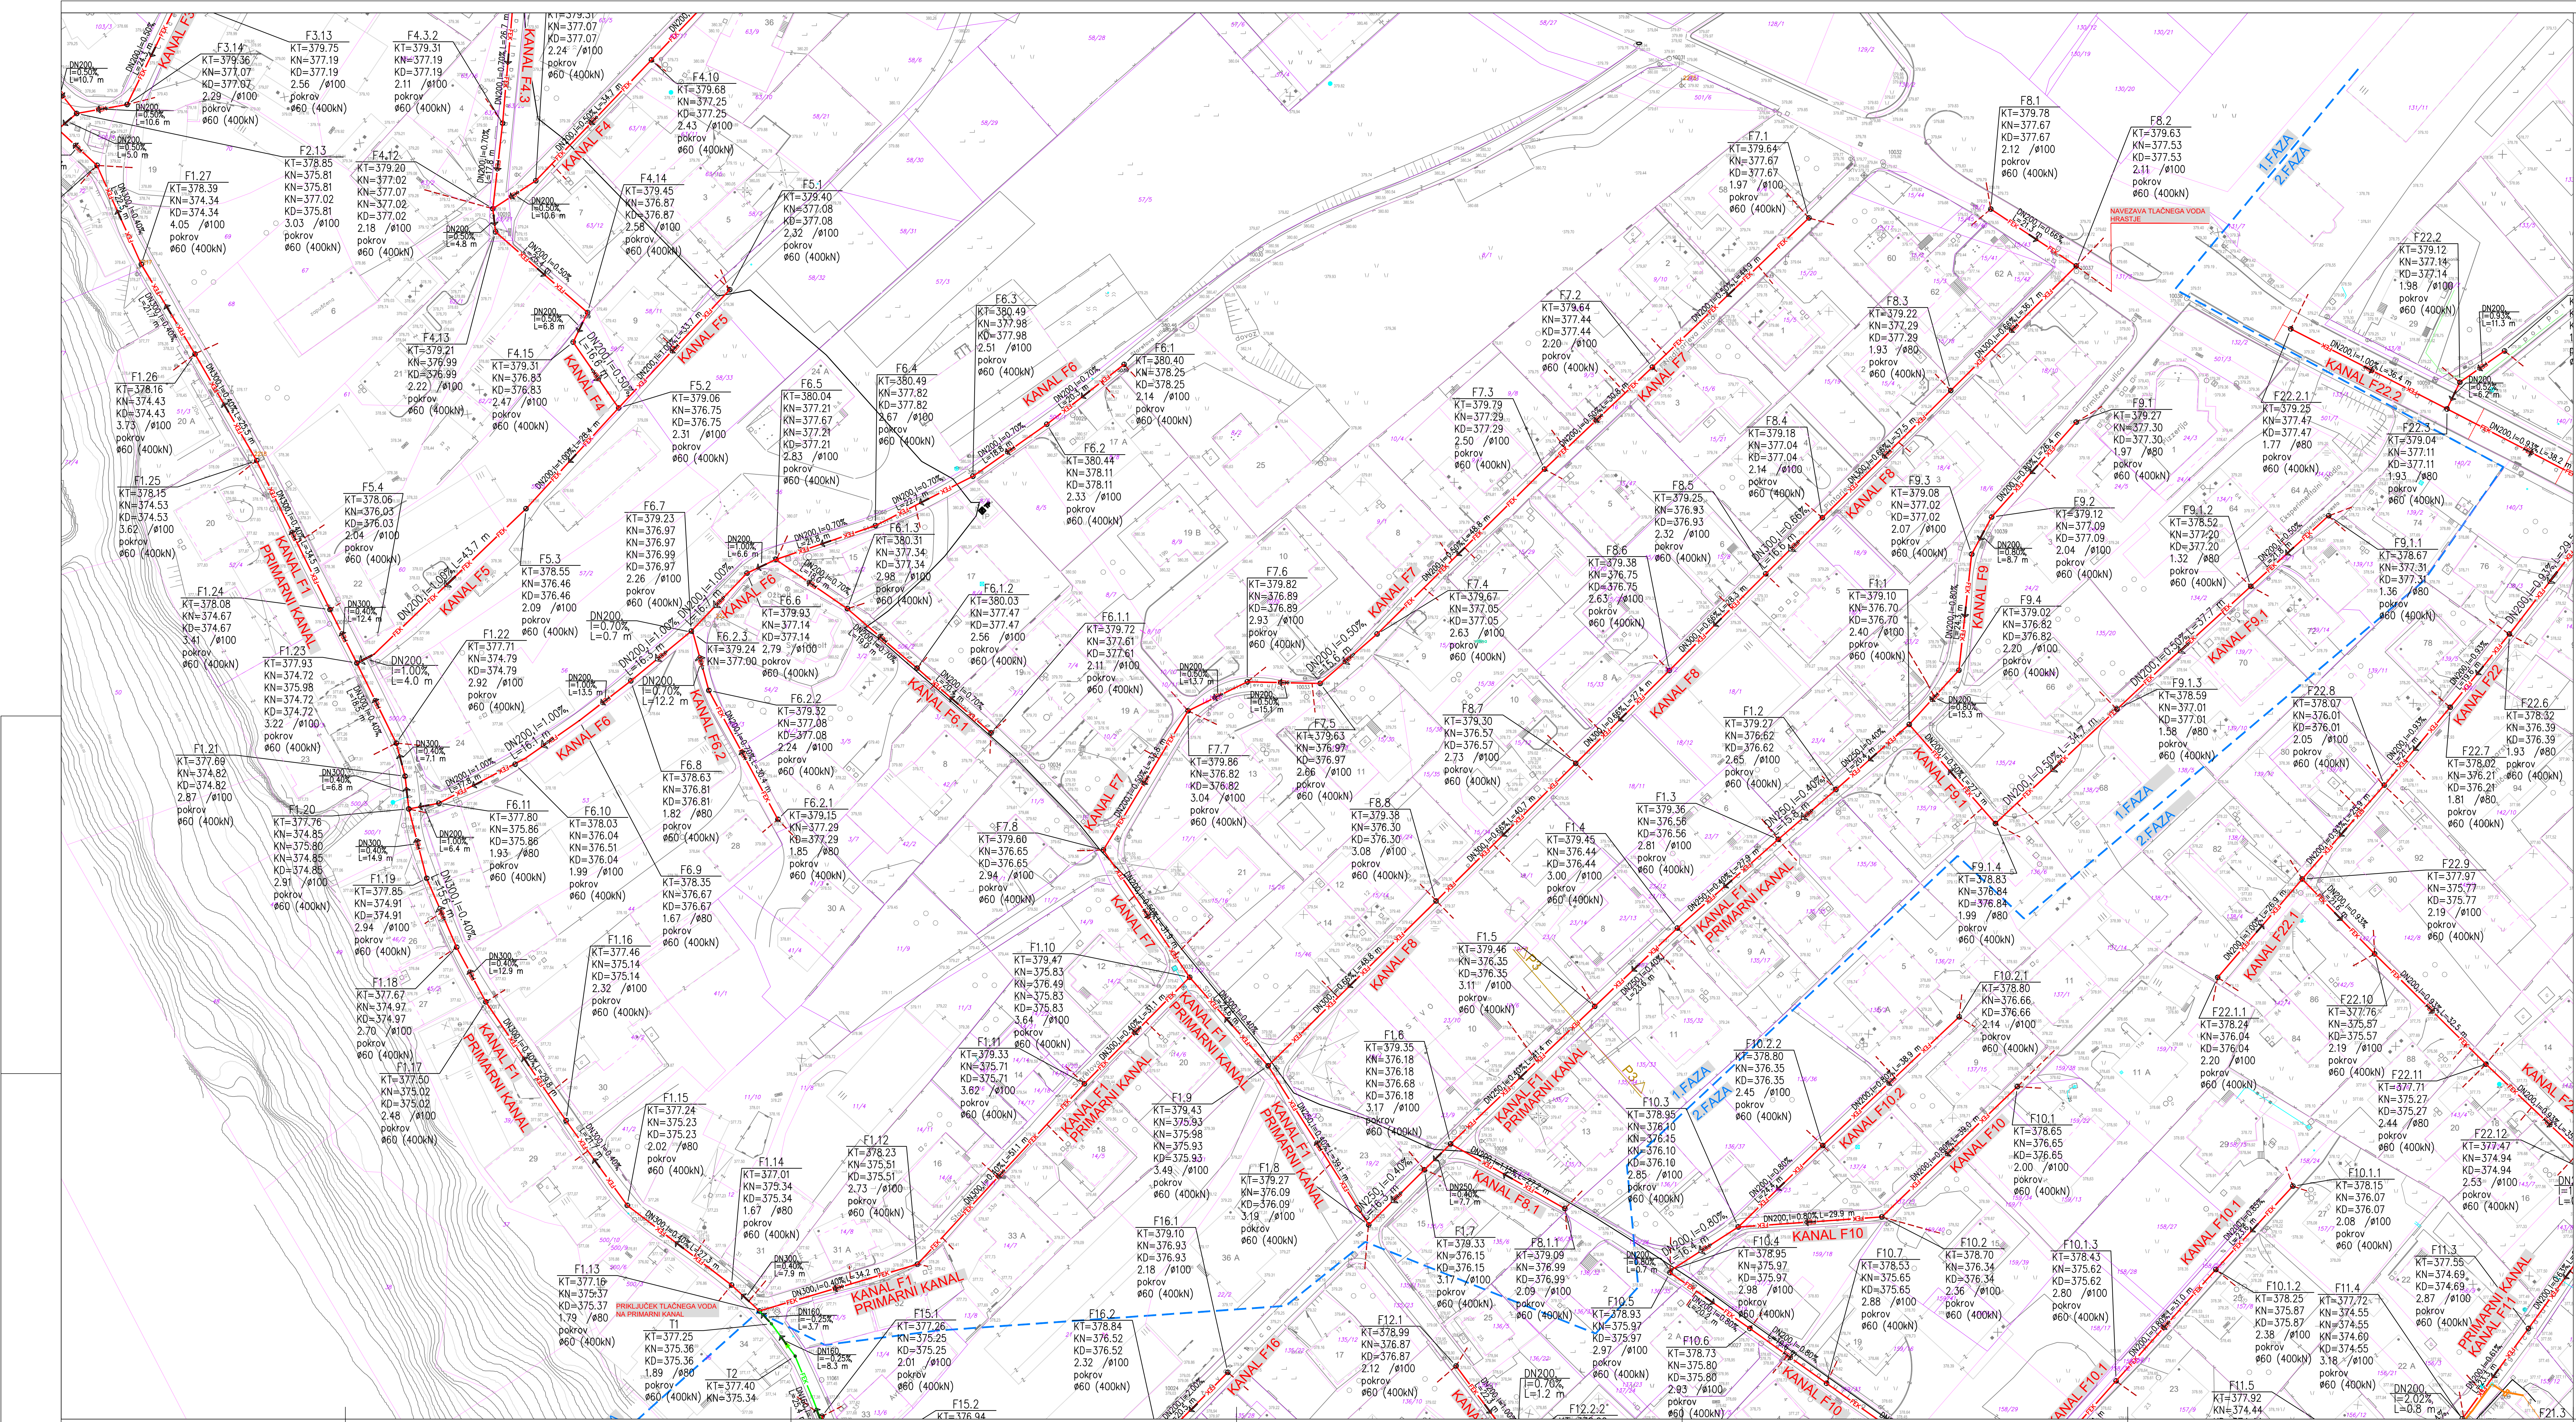

SHEMA LISTOV

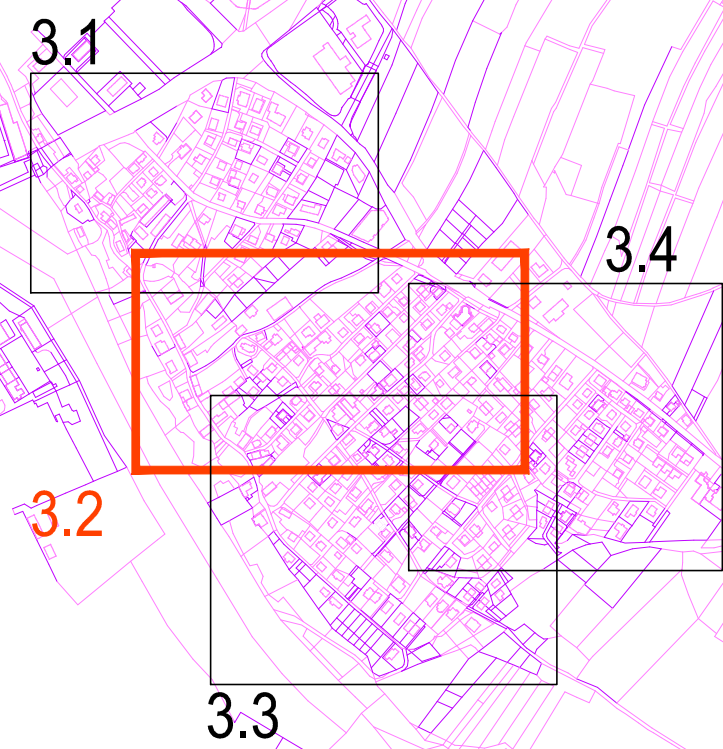

SITUACIJA FEKALNE KANALIZACIJE

M 1:500

- LEGENDA:**
- PREDVIDENI KOMUNALNI VODI:**
-  FEKALNA KANALIZACIJA - novo
 -  FEKALNA KANALIZACIJA - ILAČNI VOD - novo
 -  FEKALNA KANALIZACIJA - HIŠNI PRIKLJUČKI - novo - ni predmet projekta
 -  ELEKTRIKA - NN - novo
- OBSTOJEĆI KOMUNALNI VODI:**
-  MKS -
 -  FEKALNA KANALIZACIJA - ILAČNI - obst.

sprememba: revision:		opis spremembe: revision note:		podpis/datum: signature/date:	
TEHNIČNI PRIKAZI				Protim Ržišnik P.	
naročnik: lastnik:		MESTNA OBČINA KRANJ Slovenski trg 1, 4000 KRANJ		Protim d.o.o. s.p. Protimova c. 4 SI-9400 Bled	
investitor: izvajalec:		MESTNA OBČINA KRANJ Slovenski trg 1, 4000 KRANJ		www.protim.si	
naziv objekta: facility:					
KOMUNALNA UREDITEV NASELJA ČIRČE - FEKALNA KANALIZACIJA					
naslov risbe: drawing title:		SITUACIJA FEKALNE KANALIZACIJE		merilo: scale:	
vodja projekta: project manager:		ROK AHAČIČ, univ. dipl. inž. grad.		faza projekta: project phase:	
pooblaščen / izenar: authorised engineer:		ROK AHAČIČ, univ. dipl. inž. grad.		št. projekta: project no.:	
soavtorji: co-workers:		MIHA RANČ, univ. dipl. inž. vki.		št. projekta: project no.:	
soavtorji: co-workers:		MATEJ MOZETIČ, dipl. gosp. inž.		št. risbe: drawing no.:	
datum: date:		6/2024		1:500	