



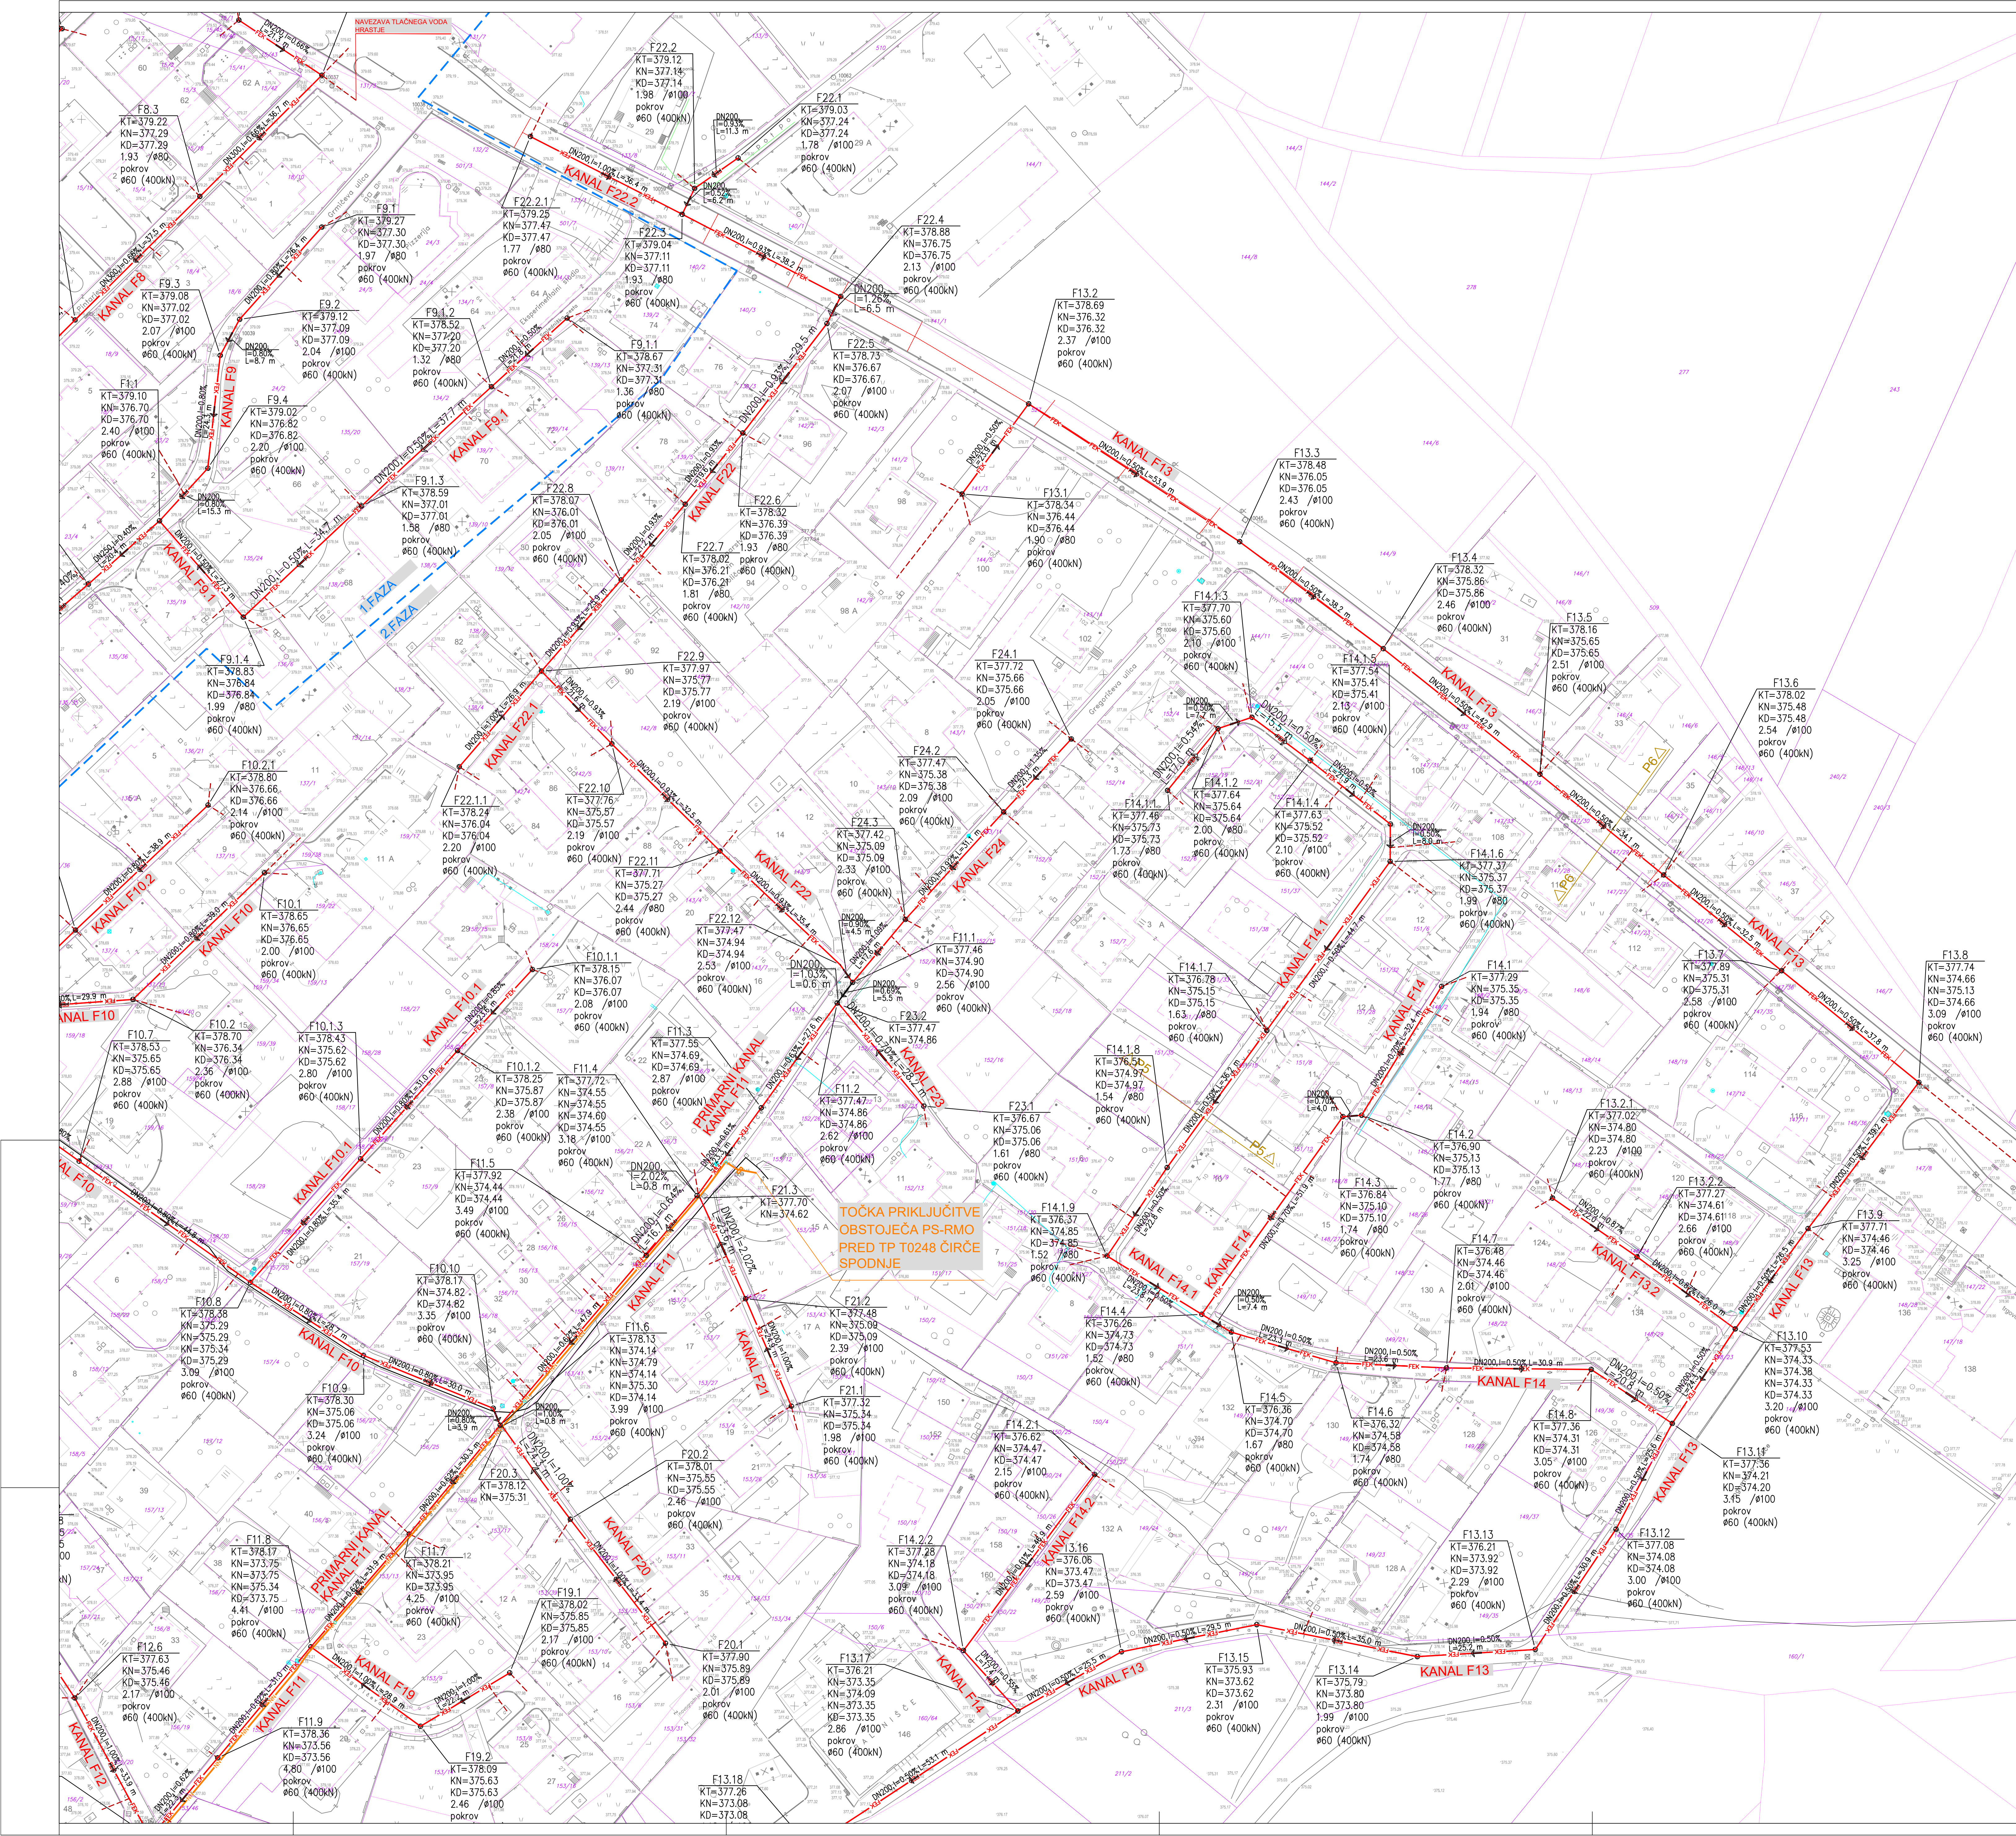

SHEMA LISTOV

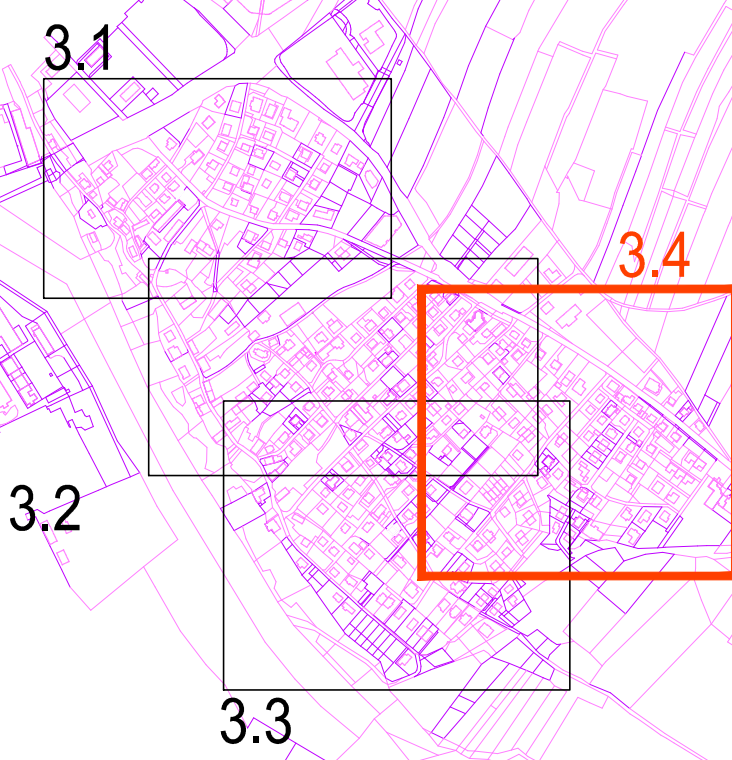

SITUACIJA FEKALNE KANALIZACIJE

M 1:500


LEGENDA:

PREDVIDENI KOMUNALNI VODI:

- FEK - FEKALNA KANALIZACIJA - novo
- FEK - FEKALNA KANALIZACIJA - TLAČNI VOD - novo
- FEK - FEKALNA KANALIZACIJA - HIŠNI PRIKLJUČKI - novo - ni predmet projekta
- EL - ELEKTRIKA - NN - novo

OBSTOJEČI KOMUNALNI VODI:

- FEK - FEKALNA KANALIZACIJA - obst.

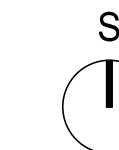

spremembe:	opis spremembe:	podpis/datum:
revidirano:	revidirano:	revidirano:

TEHNIČNI PRIKAZI

narodnik:	MESTNA OBČINA KRANJ	Profil RZiSNIK Perc
investor:	MESTNA OBČINA KRANJ	Podpis: RZiSNIK Perc d.o.o.
investor:	MESTNA OBČINA KRANJ	Podpis: RZiSNIK Perc d.o.o.
investor:	MESTNA OBČINA KRANJ	Podpis: RZiSNIK Perc d.o.o.
investor:	MESTNA OBČINA KRANJ	Podpis: RZiSNIK Perc d.o.o.

SITUACIJA FEKALNE KANALIZACIJE

izdelal:	ROK AHAIČIĆ, univ. dipl. inž. grad.	izdelal:	ROK AHAIČIĆ, univ. dipl. inž. grad.
izdelal:	ROK AHAIČIĆ, univ. dipl. inž. grad.	izdelal:	ROK AHAIČIĆ, univ. dipl. inž. grad.
