
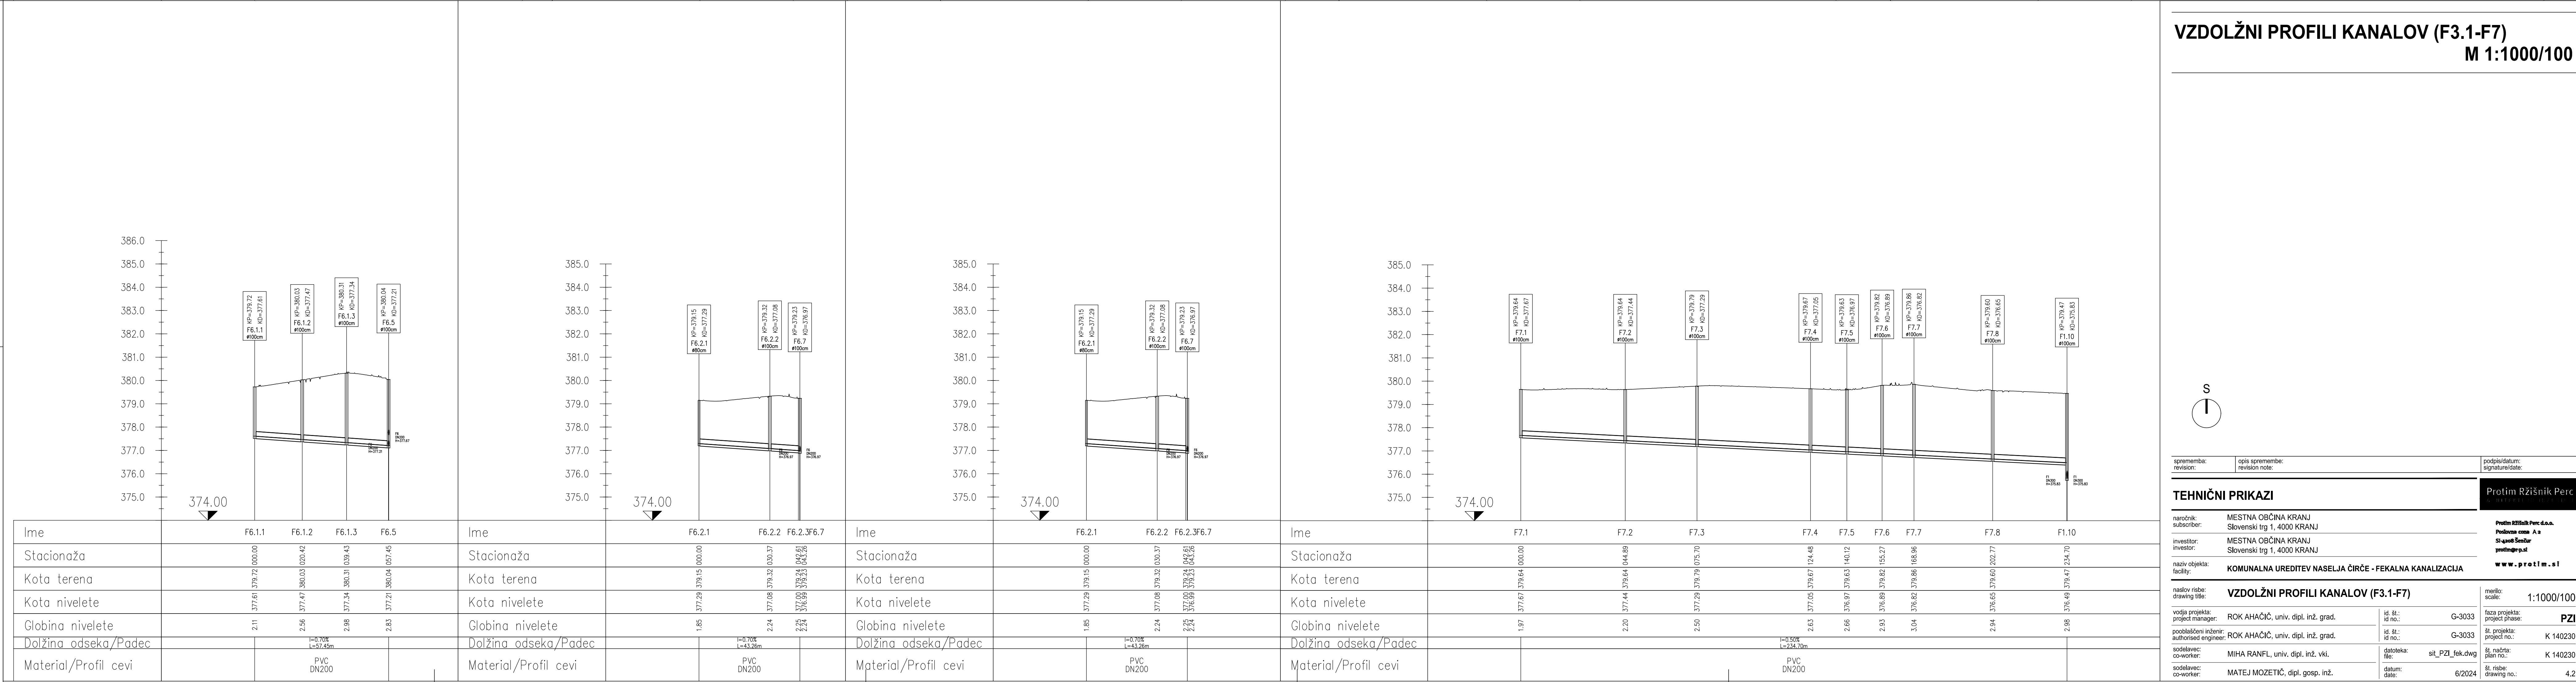
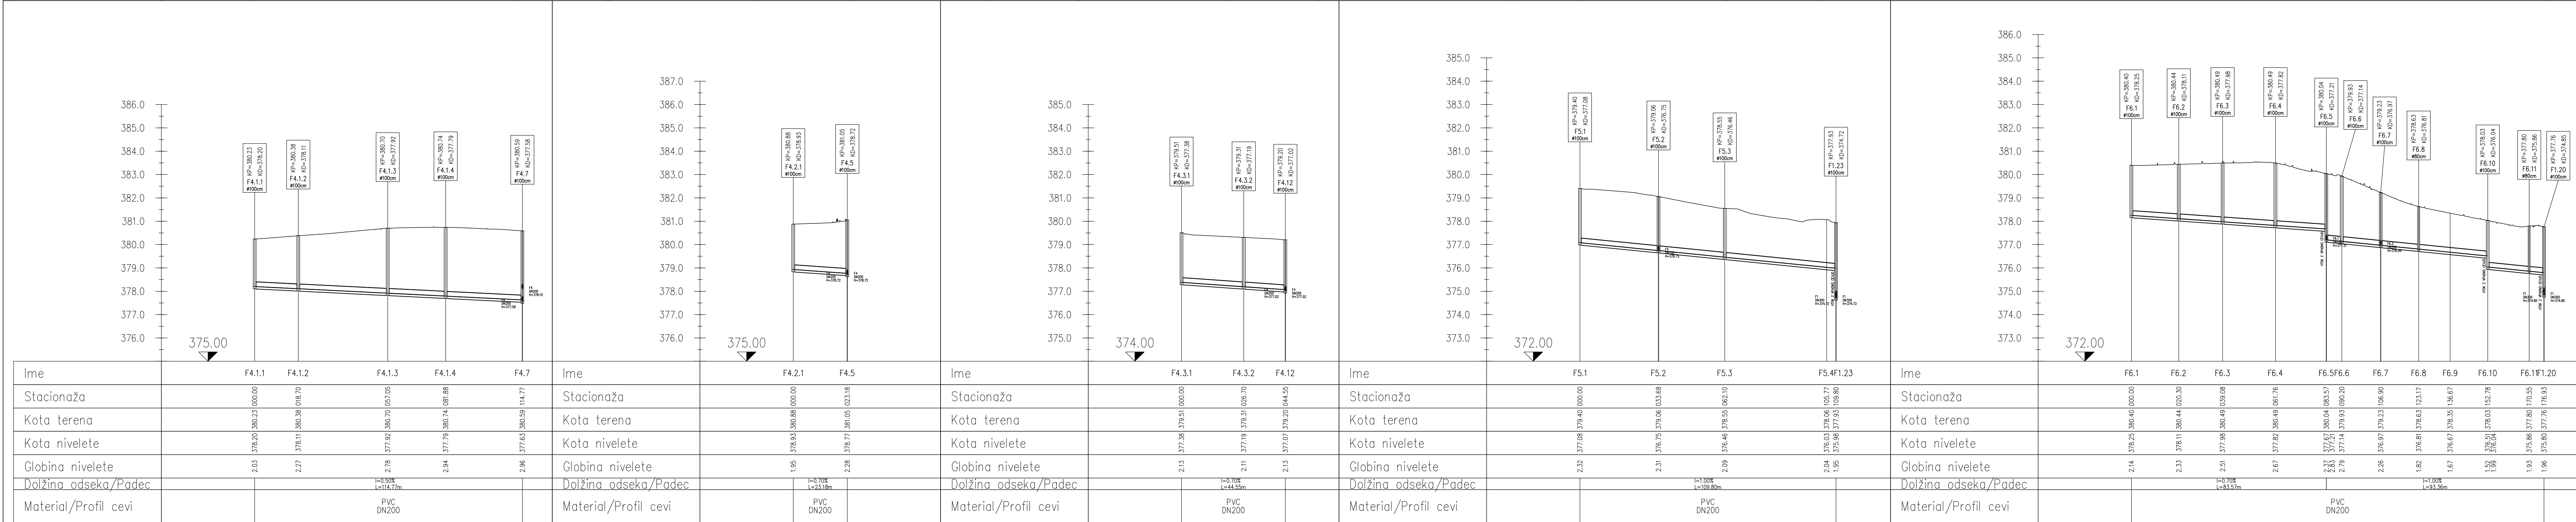


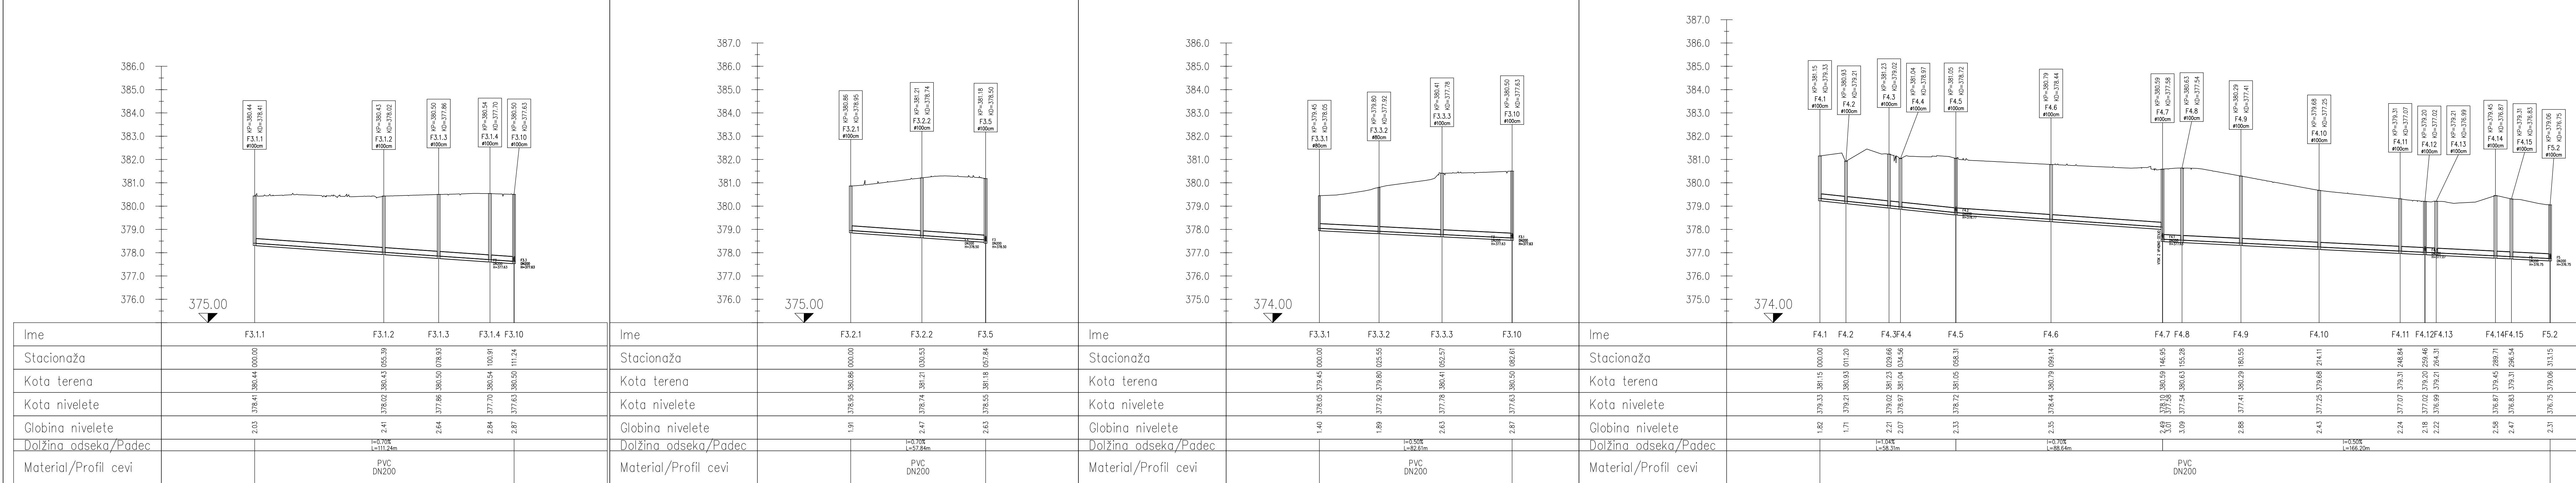

VZDOLŽNI PROFILI KANALOV (F3.1-F7)

M 1:1000/100

izpraznjenost:	opis izpraznjenosti:	podpis/datum:
revision:	revision note:	signature/date:
TEHNIČNI PRIKAZI		
način:	MESTNA OBČINA KRANJ	Profil RZŠnik Perc
avtor:	Slovenski trg 1, 4000 KRANJ	Podpis: M. A. S.
investor:	MESTNA OBČINA KRANJ	Stožar: Stojan
izvedba:	Slovenski trg 1, 4000 KRANJ	www.prolim.si
način objekta:	KOMUNALNA UREĐITEV NASELJA ČIRČE - FEKALNA KANALIZACIJA	
način objekta:	VZDOLŽNI PROFILI KANALOV (F3.1-F7)	1:1000/100
način objekta:	ROK AHAČIČ, univ. dipl. inž. grad.	G-3033
način objekta:	ROK AHAČIČ, univ. dipl. inž. grad.	G-3033
način objekta:	MIHA RANPL, univ. dipl. inž. vki.	K 140230
način objekta:	MATEJ MOZETIČ, dipl. gosp. inž.	6/2024