




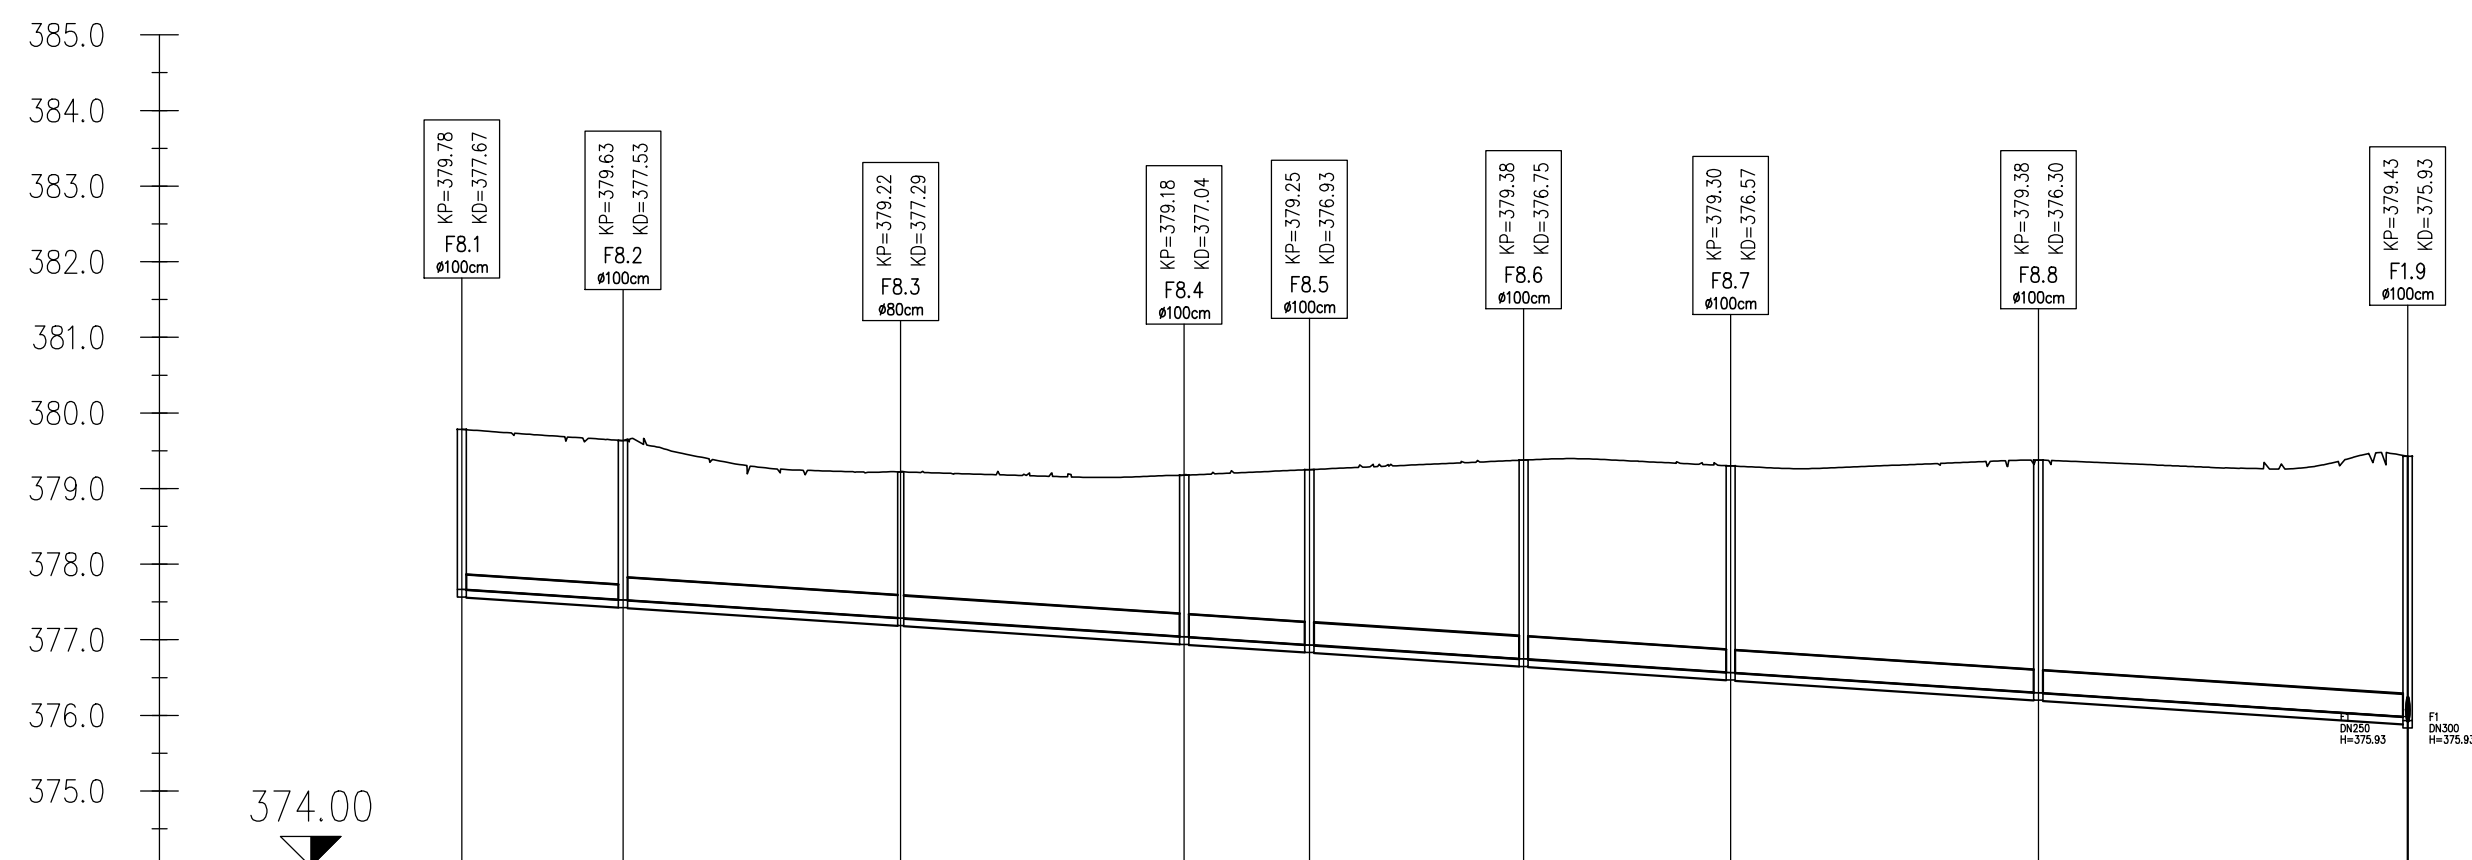


Ime	F8.1	F8.2	F8.3	F8.4	F8.5	F8.6	F8.7	F8.8	F1.9
Globina nivelete	2,12	2,11	1,93	2,14	2,32	2,63	2,73	3,08	3,45
Material/Profil cevi	PVC DN200		PVC DN300						

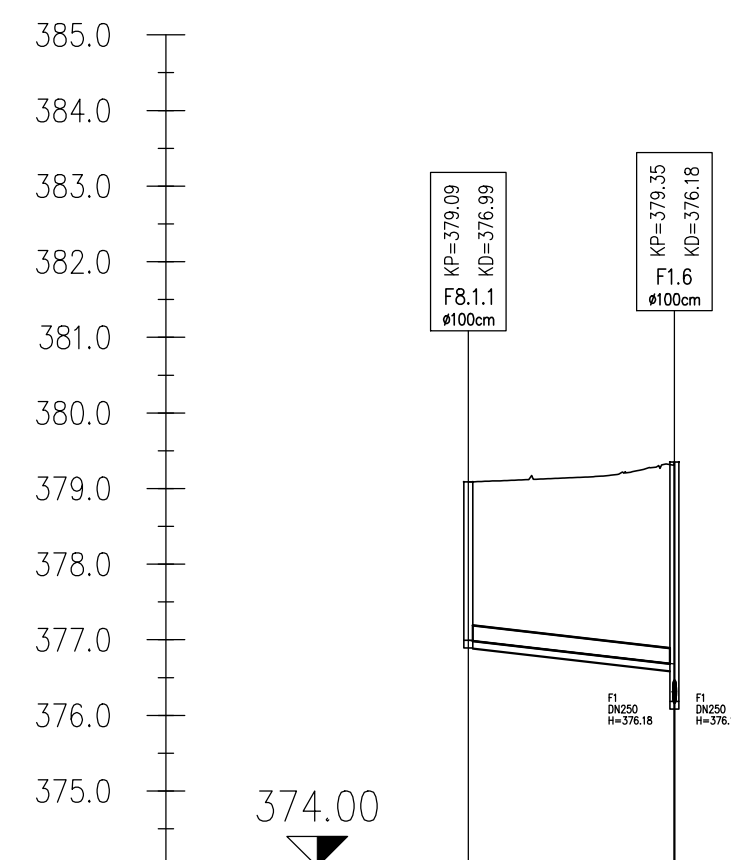


Ime	F8.1.1	F1.6
Stacionaža	000,00	027,24
Kota terena		
Kota nivelete	376,96	376,68
Globina nivelete	2,09	2,67
Material/Profil cevi	PVC DN200	

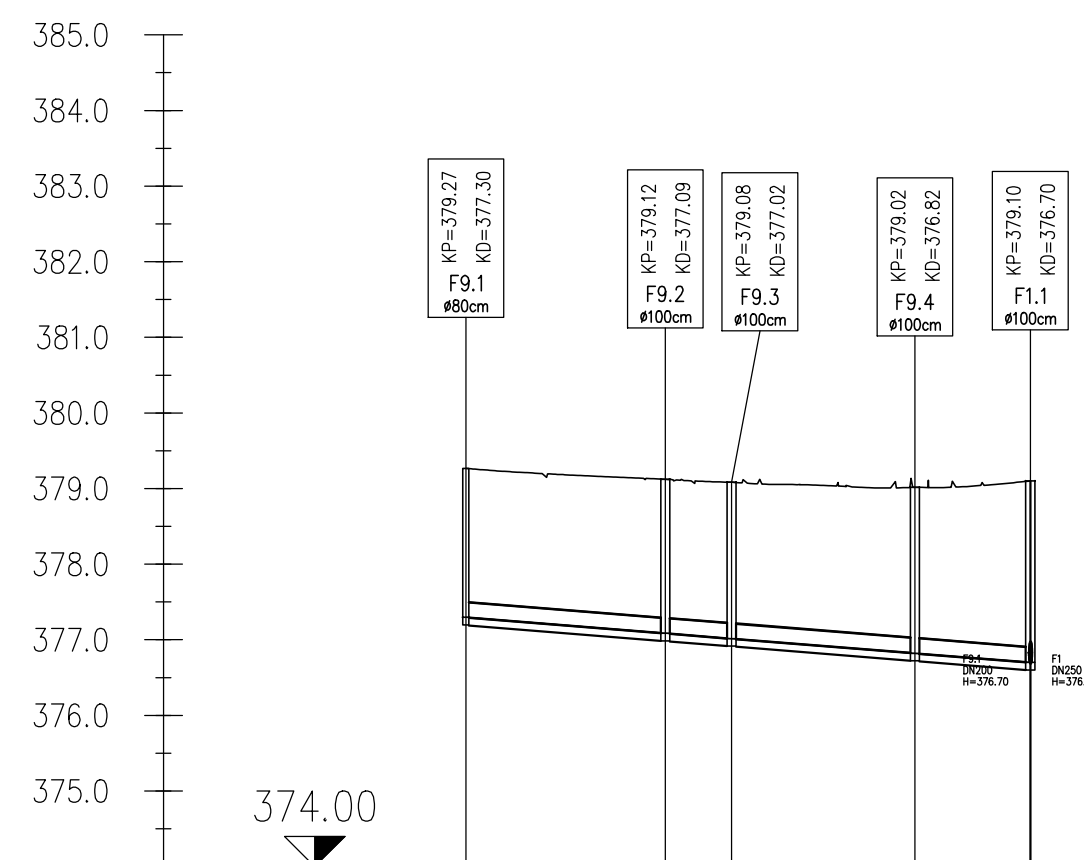


Ime	F9.1	F9.2	F9.3	F9.4	F1.1
Globina nivelete	1.97	2.04	2.07	2.20	2.40
Material/Profil cevi		PVC DN200			

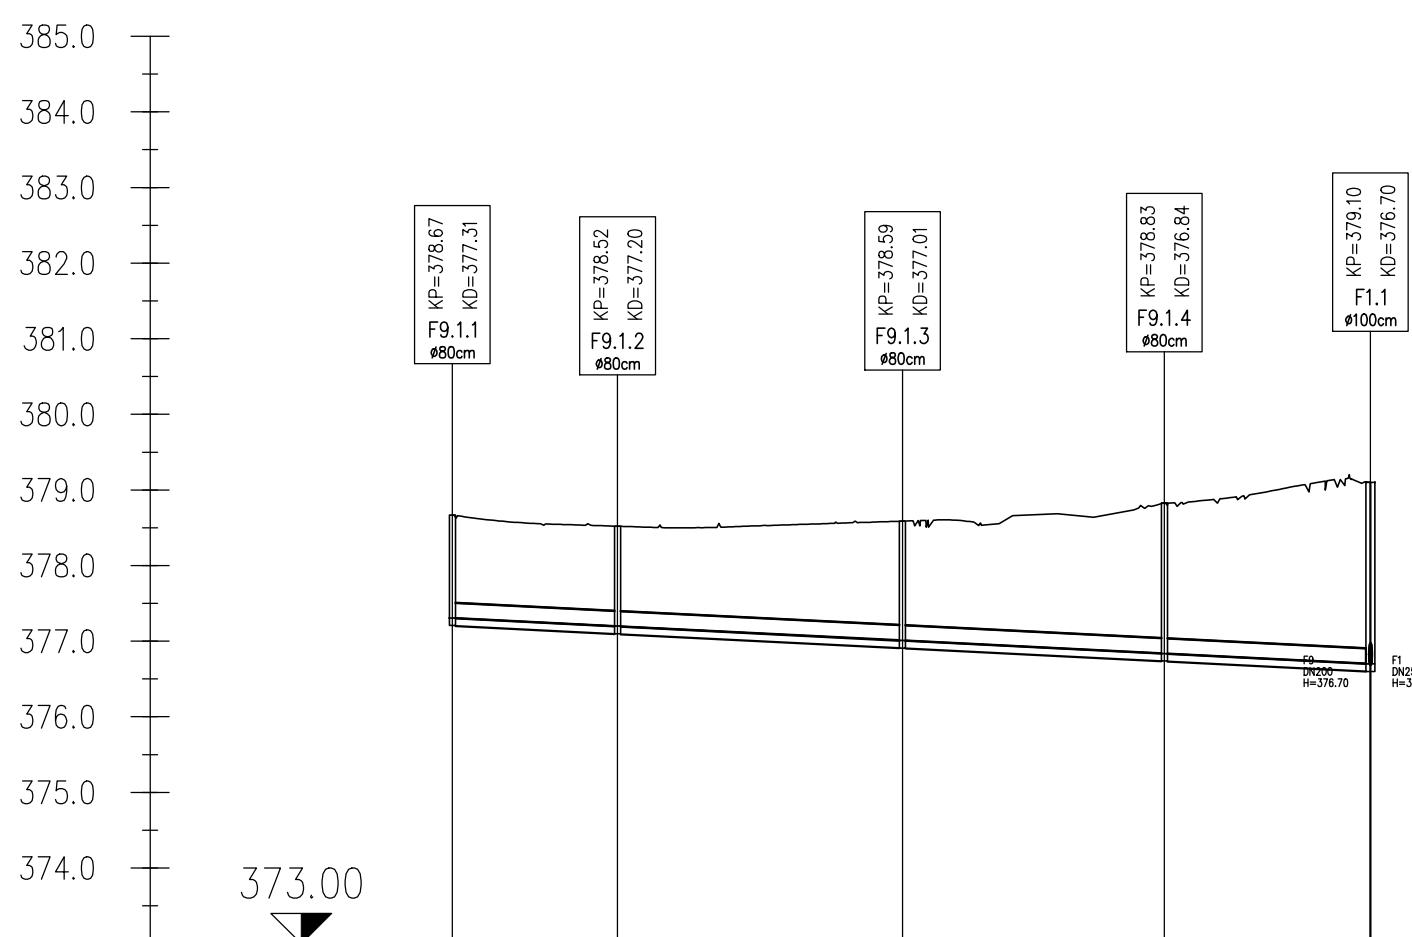


Ime	F9.1.1	F9.1.2	F9.1.3	F9.1.4	F1.1
Stacionaža	377.31 378.67 000.00	377.20 378.51 001.81	377.01 378.59 029.54	376.84 378.61 044.19	376.70 379.40 124.45
Kota terena					
Kota nivelete	1.36	1.32	1.38	1.39	2.40
Globina nivelete					
Dolžina odseka/Padeč			1.1204 1.12145m		
Material/Profil cevi			PVC DN200		

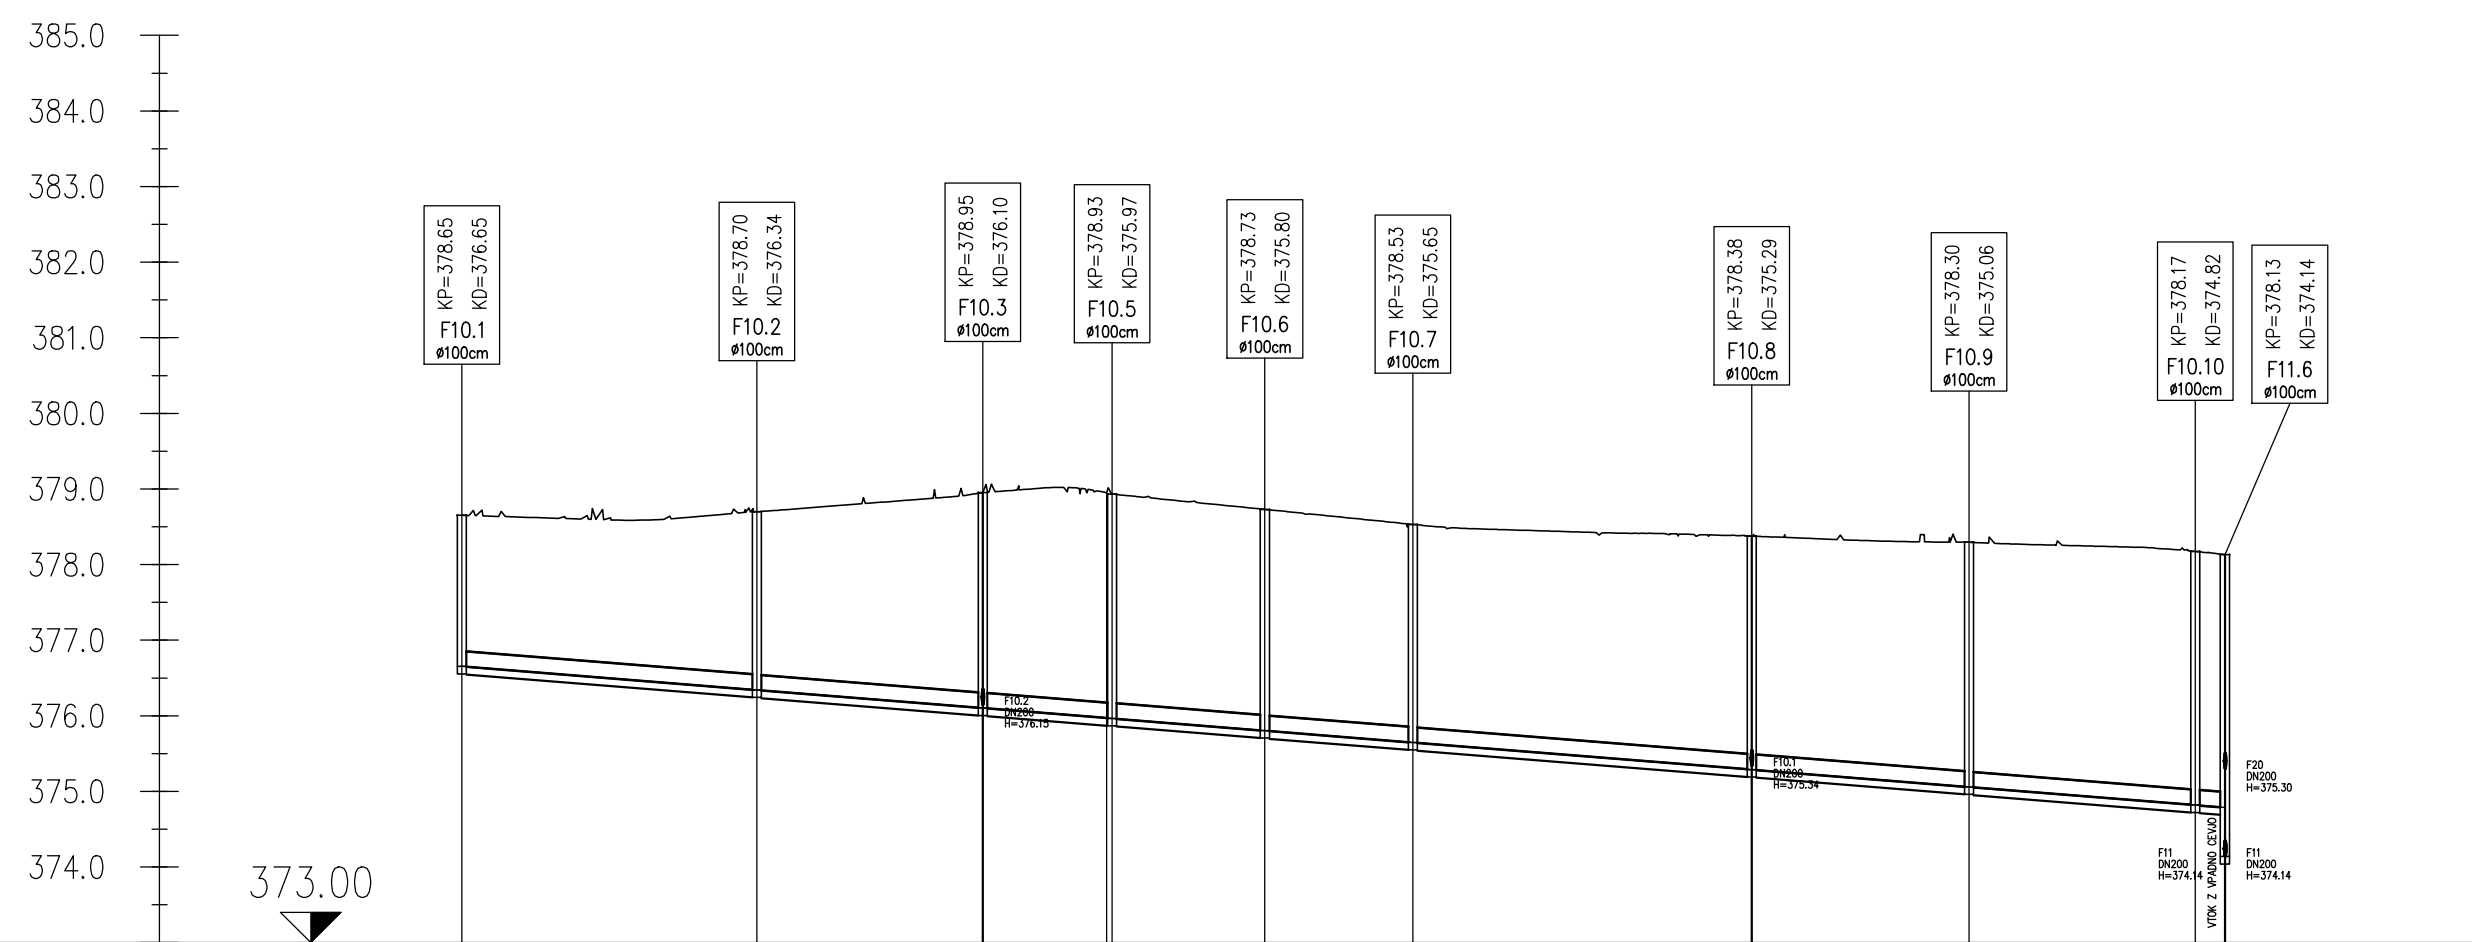



Ime	F10.1	F10.2	F10.3	F10.4/F10.5	F10.6	F10.7	F10.8	F10.9	F10.10/F11.6
Stacionaža									
Globina nivelele	2.00	2.36	2.85	2.88	2.93	2.88	2.09	3.24	3.34
Dolžina odseka/Padec									
Material/Profil cevi					PVC DN200				

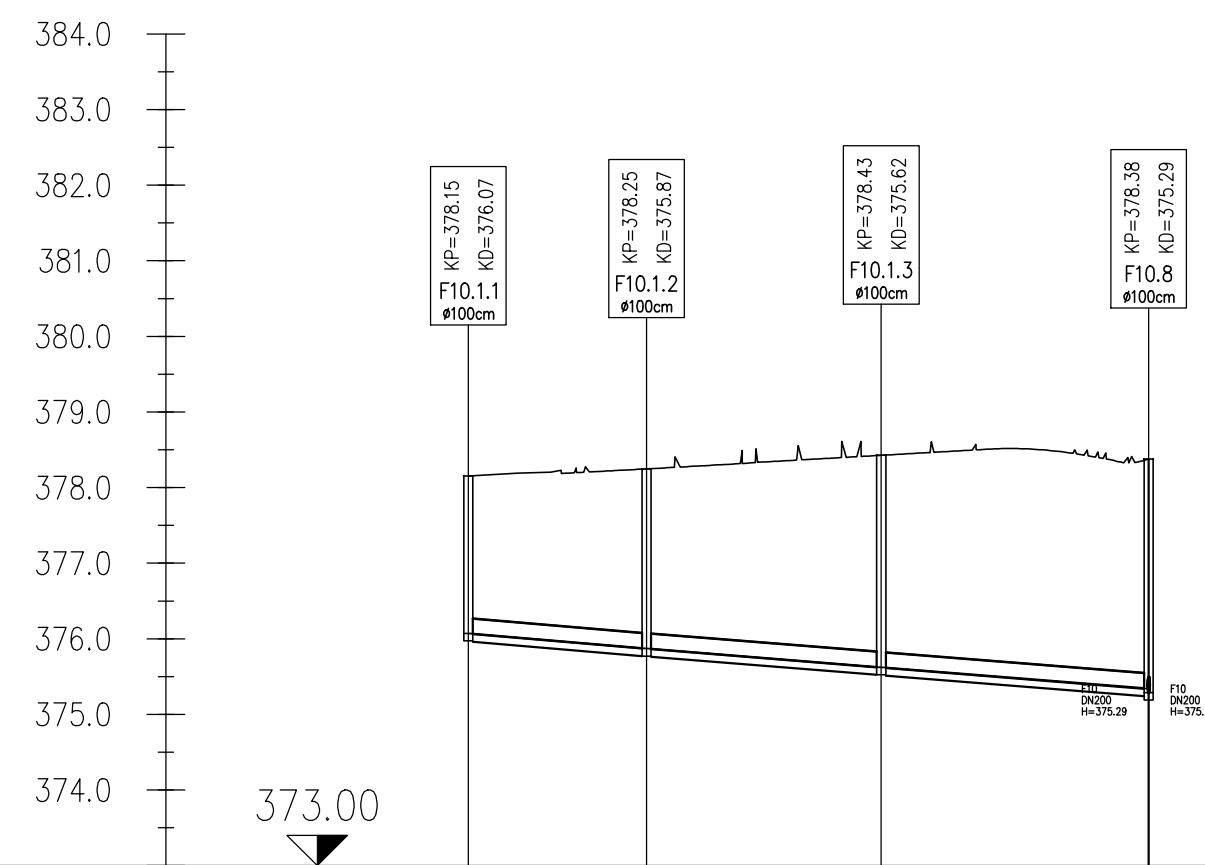

Ime	F10.1.1	F10.1.2	F10.1.3	F10.8
Stacionaža				
Kota terena	378.19 [000.00]	378.25 [003.56]	378.43 [004.61]	378.58 [009.98]
Kota nivelete	376.07	375.87	375.62	375.34
Globina nivelete	2.08	2.38	2.80	3.04
Dolžina odseka/Padec	I=0.85% (+23.6m)		I=0.85% (+66.42m)	
Material/Profil cevi			PVC DN200	

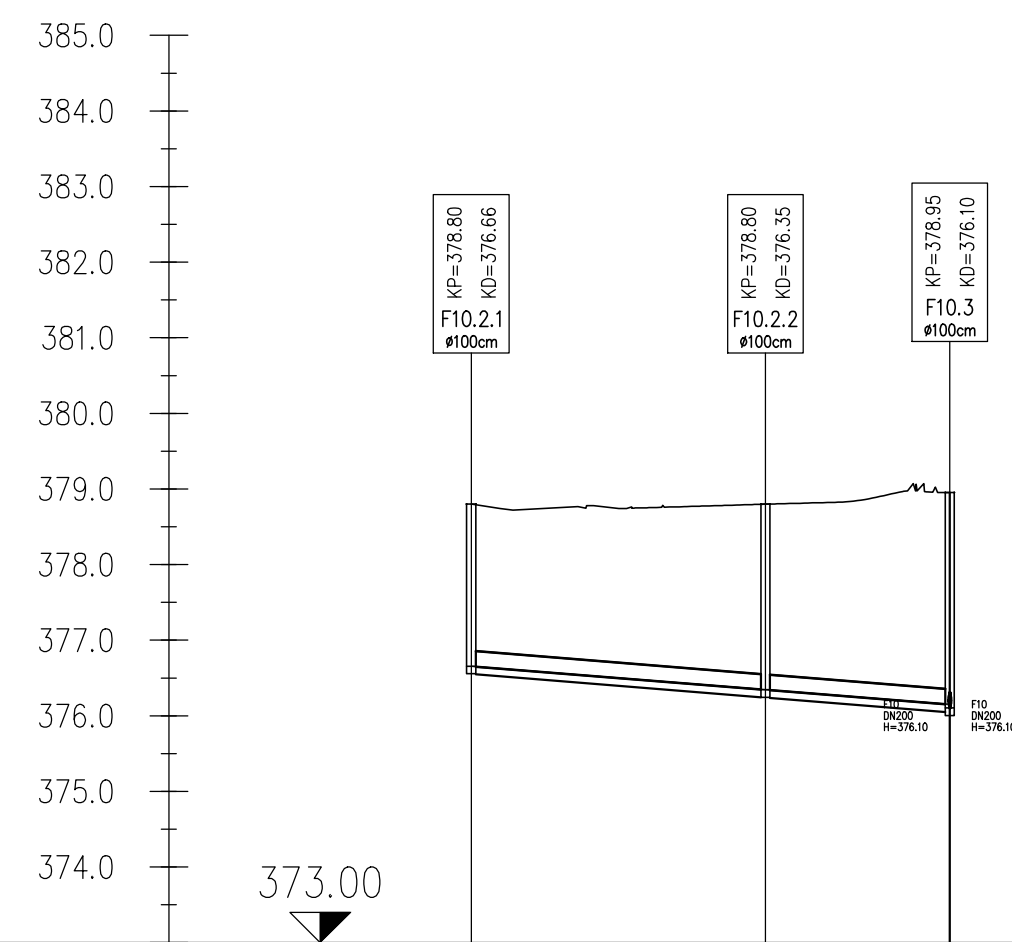

Ime	F10.2.1	F10.2.2	F10.3
Kota terena			
Kota nivelete	376.66	376.35	376.15
Globina nivelete	2.14	2.45	2.60
Material/Profil cevi		PVC DN200	

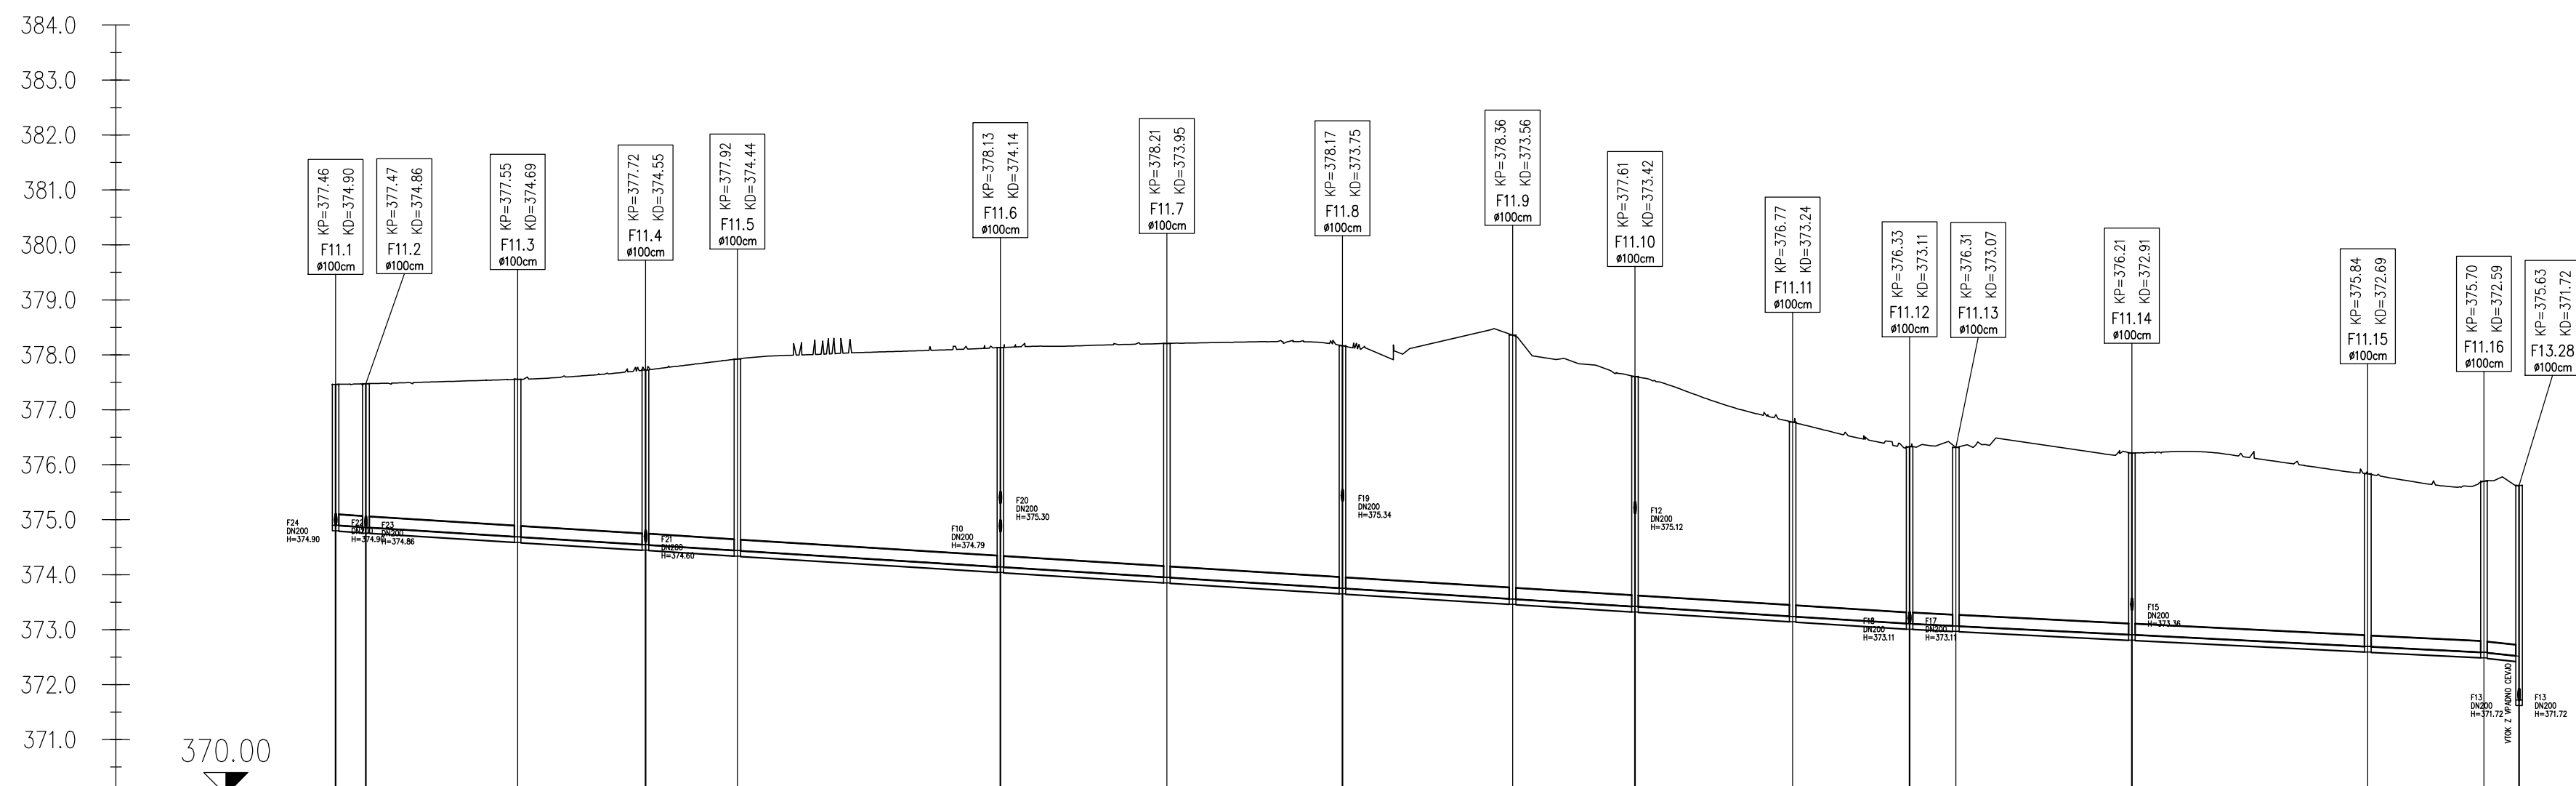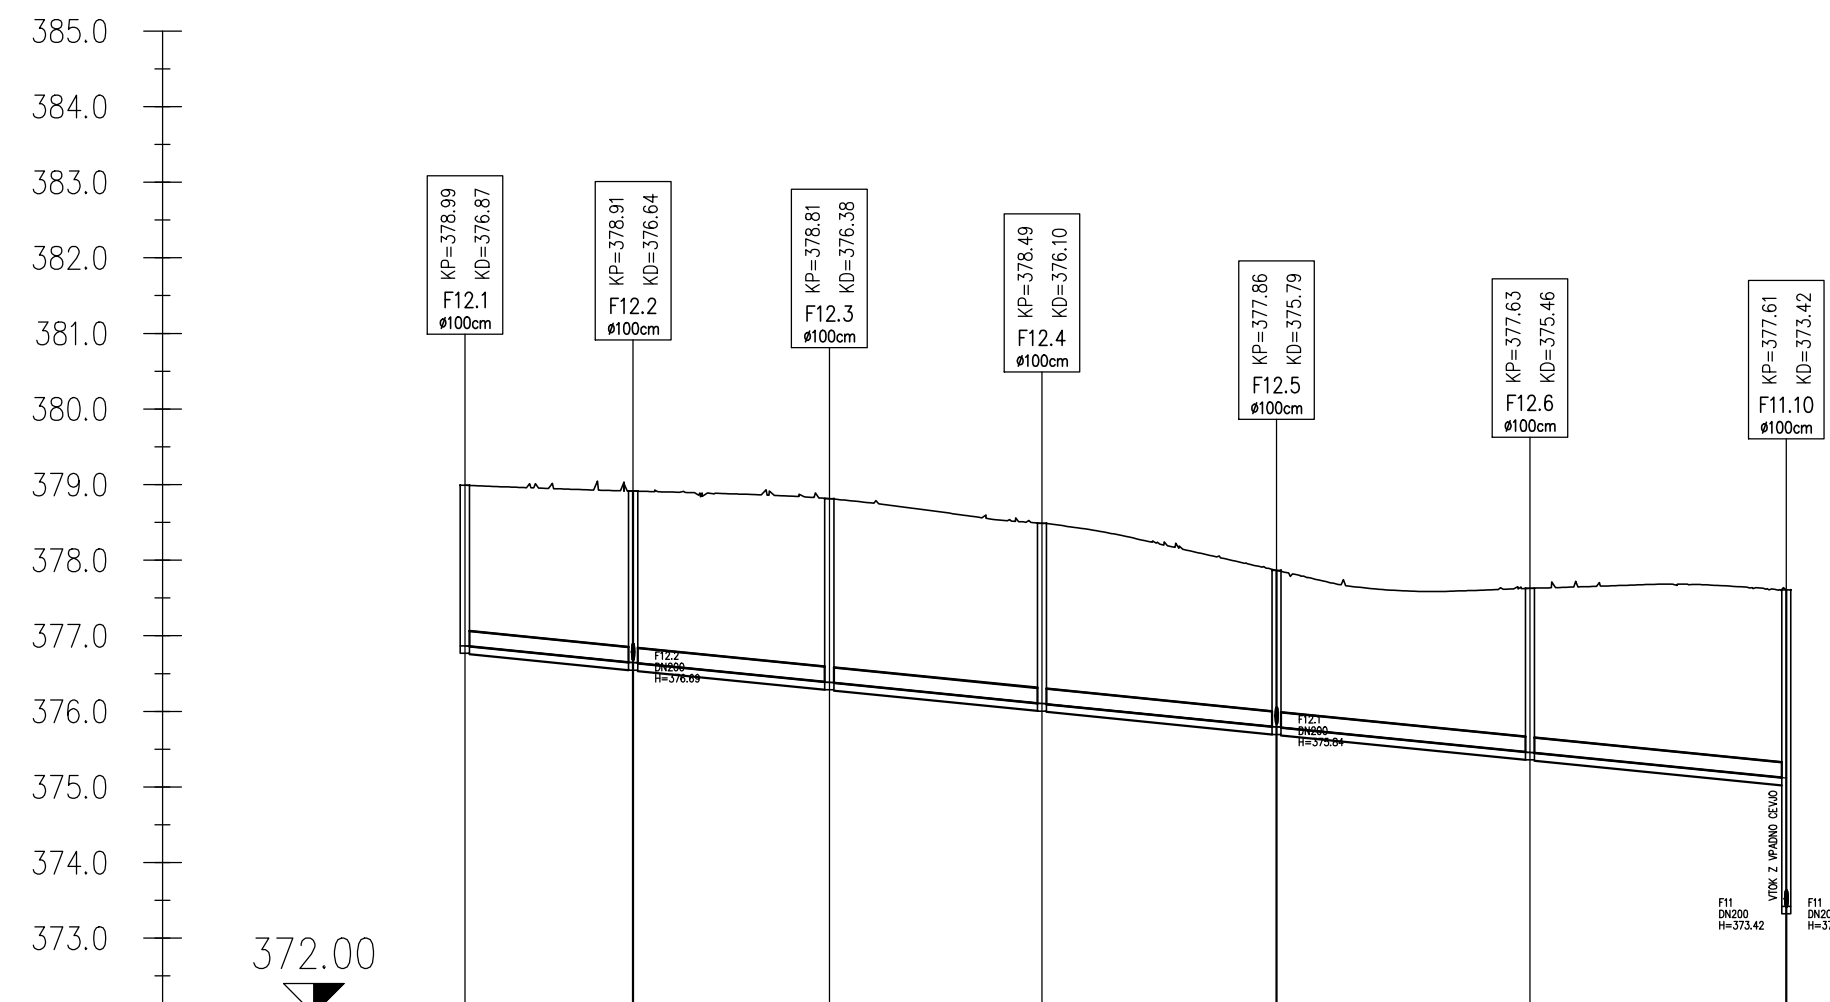[illegible]

Ime	F12.1	F12.2	F12.3	F12.4	F12.5	F12.6	F11.10
Kota nivelete							
Globina nivelete	2,12	2,27	2,43	2,38	2,07	2,17	2,49
Dolžina odseka/Padec				1:1,086 1:124,78m			
Material/Profil cevi				PVC DN200			

VZDOLŽNI PROFILI KANALOV (F8-F12)
M 1:1000/100

 PTM Projekt Tehnični Servis	sprememba: _____ opis spremembe: _____ revision: _____ revision note: _____		podpis/datum: _____ signature/date: _____
	TEHNIČNI PRIKAZI		
naročnik: lastnik:	MESTNA OBČINA KRANJ Slovenske ceste 1, 4000 KRANJ		 Projekt Tehnični Servis d.o.o. Poslovna cona A 2 Si govorijo Smečar svetujemo@ptm.si www.ptm.si
investitor: investitor:	MESTNA OBČINA KRANJ Slovenske ceste 1, 4000 KRANJ		
naziv objekta: objekta:	KOMUNALNA UREDITEV NASELJA ČIRČE - FEKALNA KANALIZACIJA		
naslov risbe: drawing title:	VZDOLŽNI PROFILI KANALOV (F8-F12)		merilo: scale:
vodja projekta: project manager:	ROK AHAČIČ, univ. dipl. inž. grad.	id. št. no.: G-3033	faza projekta: project phase:
pooblaščen inženir: authorised engineer:	ROK AHAČIČ, univ. dipl. inž. grad.	id. št. no.: G-3033	št. projekta: project no.: K 140230
sodelavec: co-worker:	MHA RANFL, univ. dipl. inž. vki.	datoteka: file: sil_PZI_fwk.dwg	št. načrta: plan no.: K 140230
sodelavec: co-worker:	MATEJ MOZETIČ, dipl. gosp. inž.	datum: date: 6/2024	št. risbe: drawing no.: 4.3