

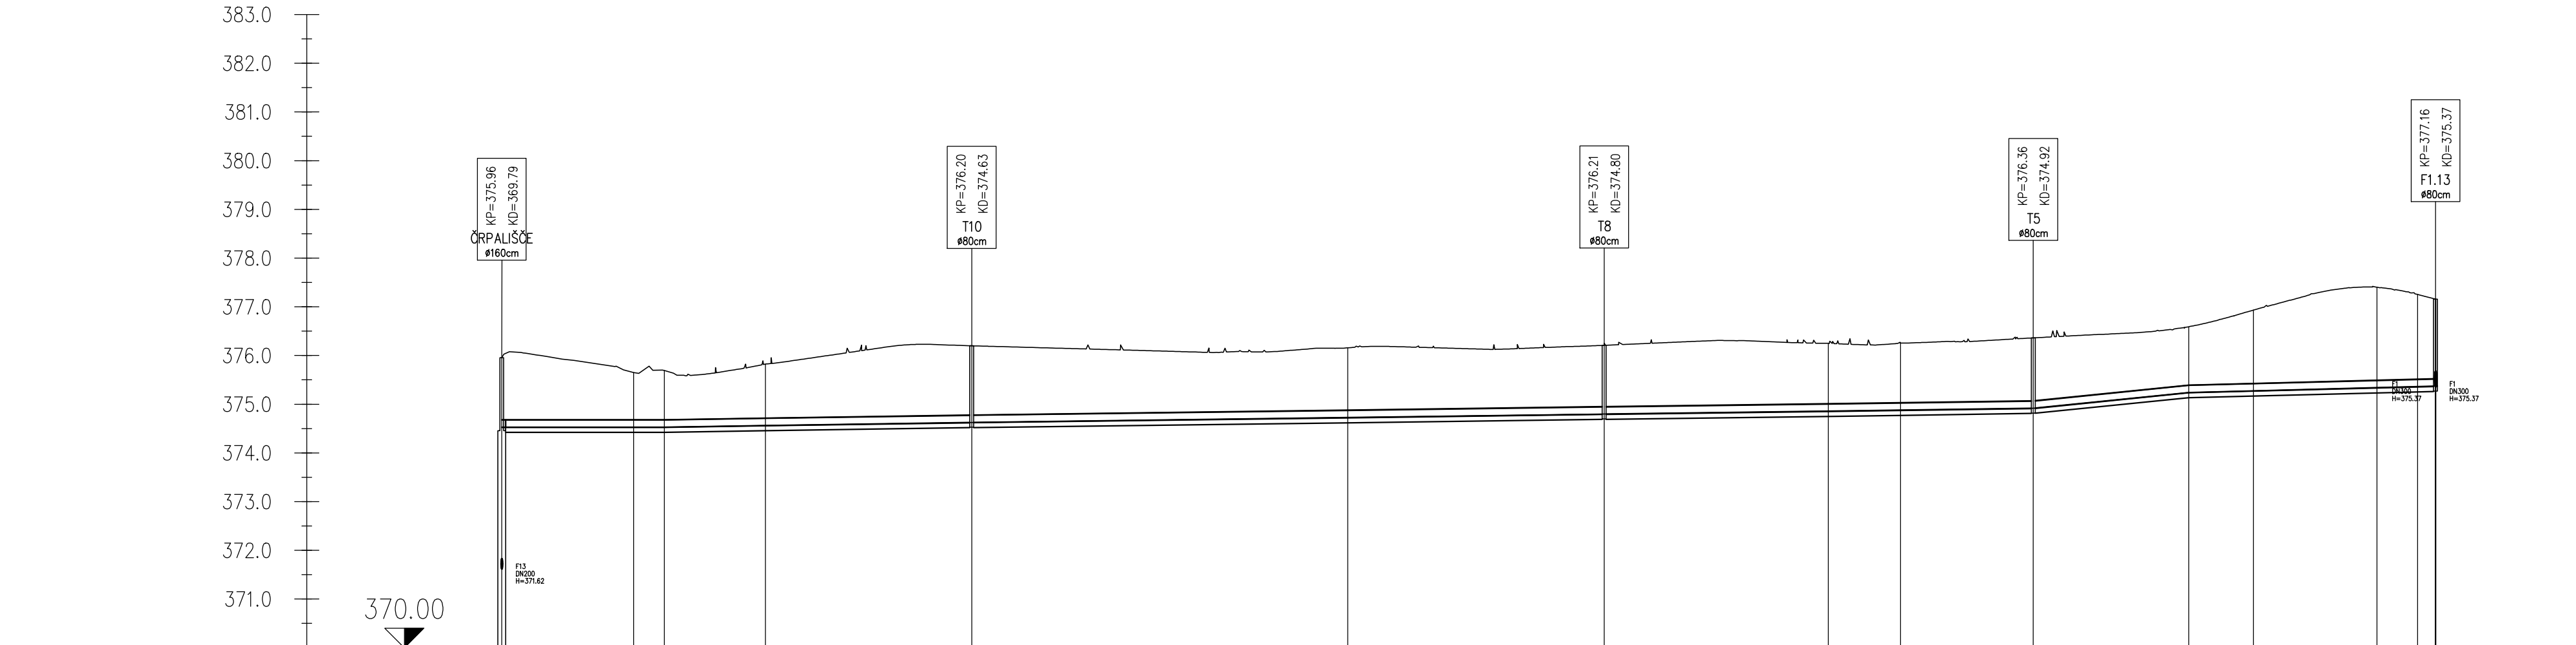
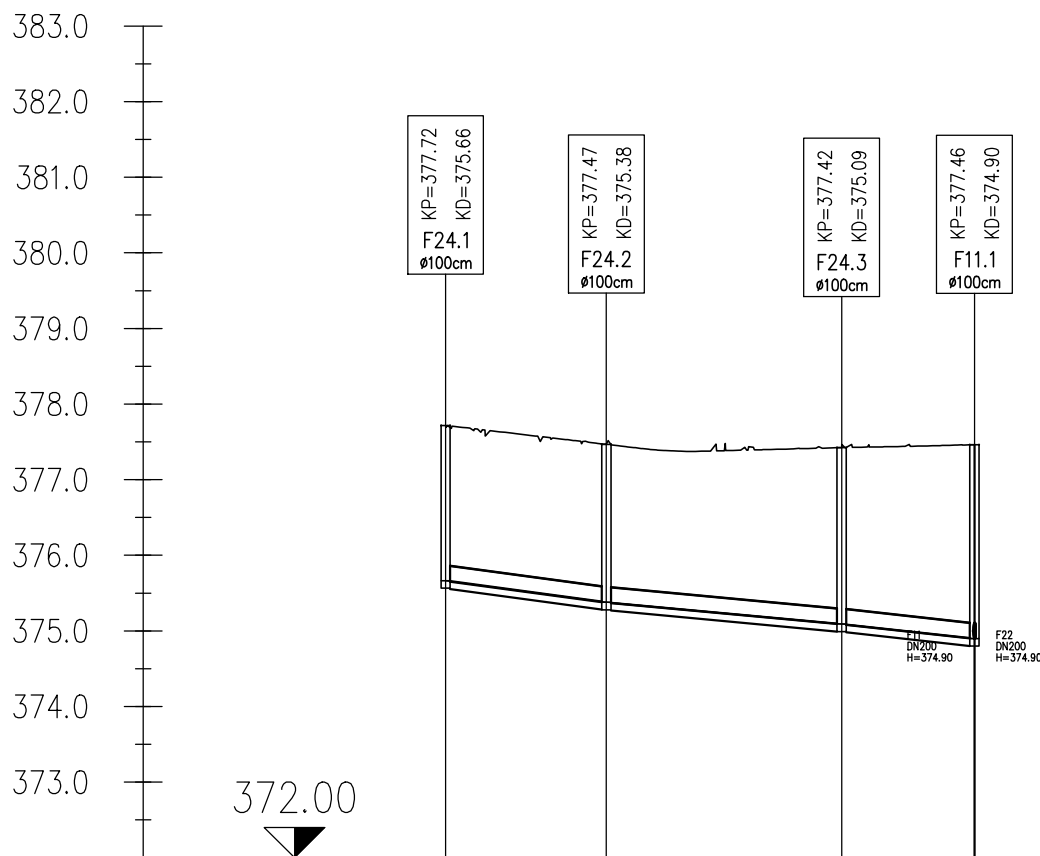


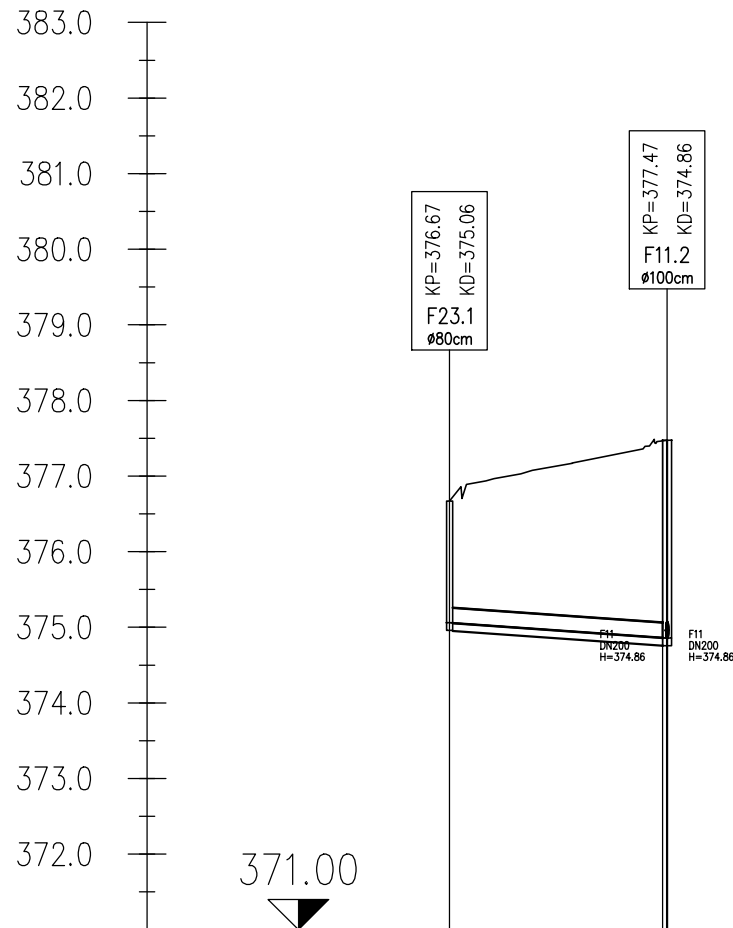

Ime	ČRPALIŠČE	T13	T12	T11	T10	T9	T8	T7	T6	T5	T4	T3	T2	T1F1.13
Stacionaža	000.00	027.06	033.36	054.08	096.41	173.58	226.17	272.13	286.97	314.20	346.12	359.35	384.73	393.05
Kota terena		375.65	375.69	375.82	376.20	376.16	376.21	376.25	376.26	376.36	376.59	376.93	377.40	377.16
Kota nivelete	374.53	374.53	374.53	374.56	374.63	374.73	374.80	374.86	374.88	374.92	375.24	375.27	375.34	375.36
Globina nivelete	1.43	1.12	1.16	1.26	1.57	1.43	1.41	1.39	1.38	1.44	1.35	1.66	2.06	1.89
Dolžina odseka/Padec		I=-0.00% L=33.36m	I=-0.17% L=20.72m	I=-0.15% L=42.33m	I=-0.13% L=77.16m	I=-0.14% L=52.59m	I=-0.13% L=45.96m	I=-0.15% L=14.84m	I=-0.14% L=27.23m	I=-1.01% L=31.91m	I=-0.25% L=50.60m			
Material/Profil cevi		PE 80 DN160												

VZDOLŽNI PROFILI KANALOV (F22.2-F24, TLAČNI VOD)


M 1:1000/100

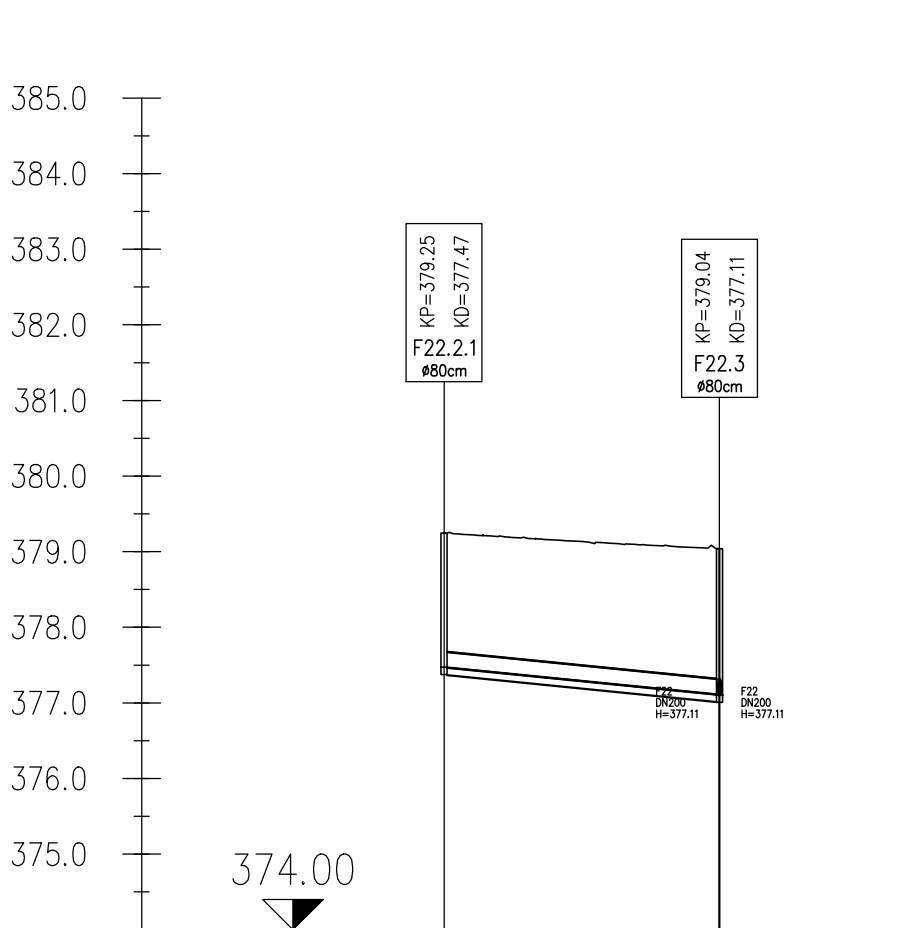

Ime	F22.2.1	F22.3
Stacionaža	000.00	036.44
Kota terena		
Kota nivelete	377.47	377.11
Globina nivelete	1.77	1.93
Dolžina odseka/Padec	I=1.00% L=36.44m	
Material/Profil cevi	PVC DN200	

Ime	F23.1	F23.2F11.2
Stacionaža	000.00	028.19
Kota terena		
Kota nivelete	375.06	377.47
Globina nivelete	1.61	2.60
Dolžina odseka/Padec	I=0.70% L=28.19m	I=1.03% L=0.57m
Material/Profil cevi	PVC DN200	

Ime	F24.1	F24.2	F24.3	F11.1
Stacionaža	000.00	021.26	052.37	069.93
Kota terena				
Kota nivelete	375.66	377.47	377.42	377.46
Globina nivelete	2.05	2.09	2.33	2.56
Dolžina odseka/Padec	I=1.35% L=21.26m	I=0.92% L=31.11m	I=1.09% L=17.56m	
Material/Profil cevi	PVC DN200			

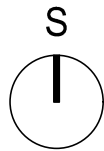

sprememba: revision:	opis spremembe: revision note:	podpis/datum: signature/date:
TEHNIČNI PRIKAZI		
naročnik: subscriber:	MESTNA OBČINA KRANJ Slovenski trg 1, 4000 KRANJ	Protim Ržišnik Perc d.o.o. Poslovna cona A2 Stara 6 Senčur protim@rp.si www.protim.si
investitor: investor:	MESTNA OBČINA KRANJ Slovenski trg 1, 4000 KRANJ	
naziv objekta: facility:	KOMUNALNA UREDITEV NASELJA ČIRČE - FEKALNA KANALIZACIJA	
naslov risbe: drawing title:	VZDOLŽNI PROFILI KANALOV (F22.2-F24, TLAČNI VOD)	
vojda projekta: project manager:	ROK AHAČIČ, univ. dipl. inž. grad.	id. št.: id no.: G-3033
pooblaščen inženir: authorised engineer:	ROK AHAČIČ, univ. dipl. inž. grad.	id. št.: id no.: G-3033
sodelavec: co-worker:	MIHA RANFL, univ. dipl. inž. vki.	datoteka: file: sit_PZI_fek.dwg
sodelavec: co-worker:	MATEJ MOZETIČ, dipl. gosp. inž.	datum: date: 6/2024
		št. risbe: drawing no.: 4.6